


排水施設計画図 S=1:500

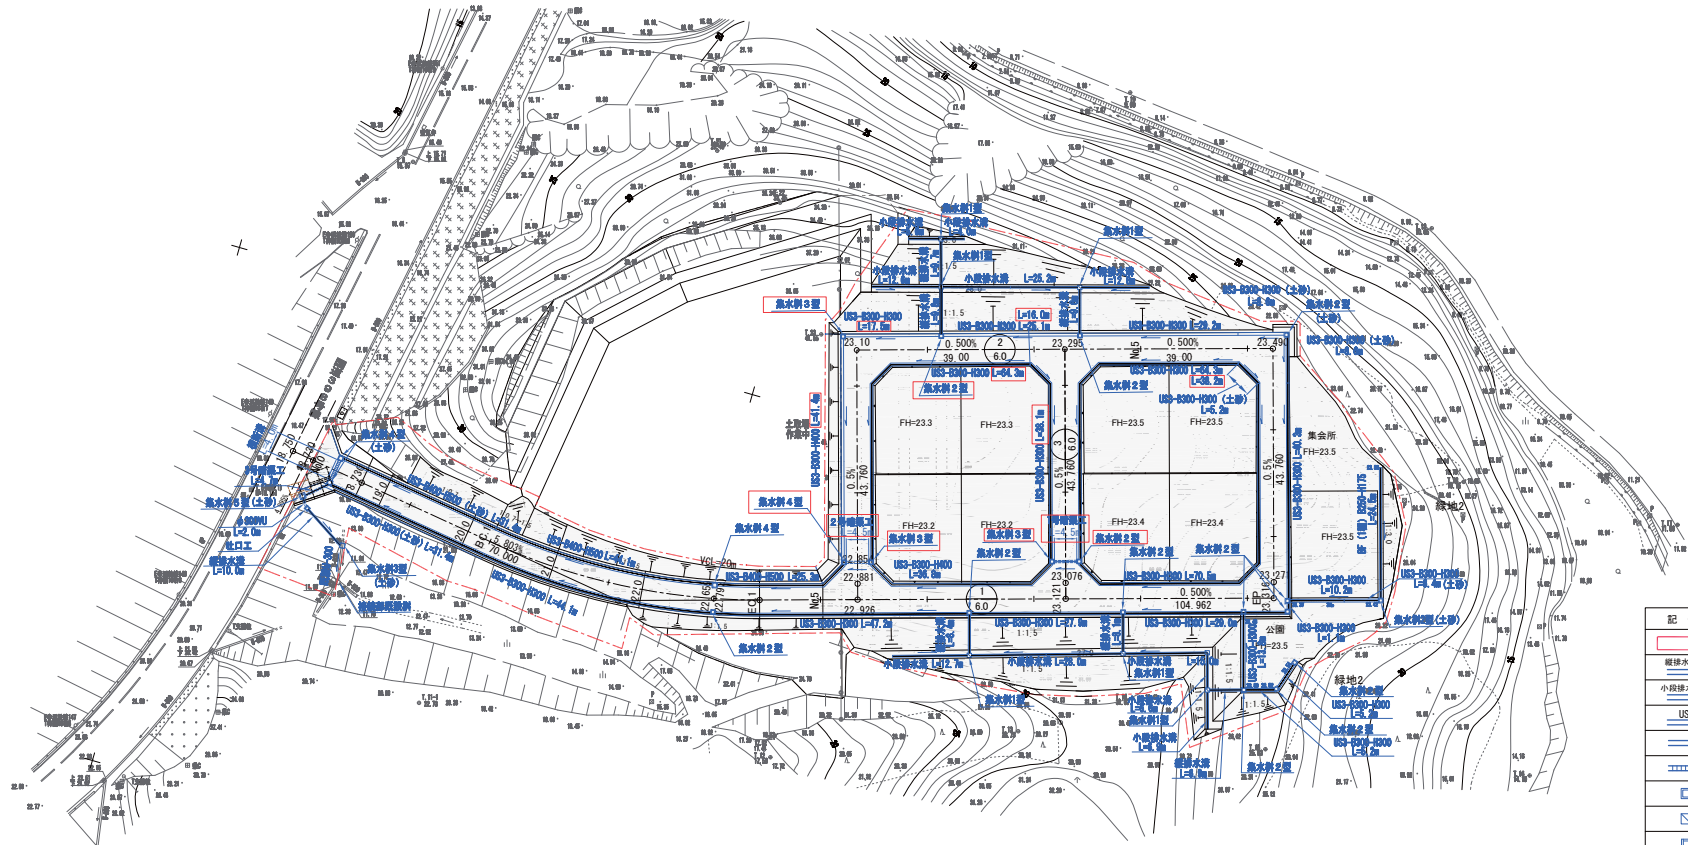

凡 例		
記 号	名 称	備 考
	開発区域界	
——	経排水溝	
——	小段排水溝	
——	US3	
——	経渠工	1号~3号
——	横断溝	
	集水樹	2型~5型
	集水樹	1型
	吐口工	
——	φ300WU	

* 内の数値は中硬岩とする。
併記されているものは内数とする。


工 事 号	前東農団移転促進事業調査測量設計業務委託		
図 録 名			
施 工 箇 所	小幡谷・太田地内		
工 事 名			
図 面 名	排水施設計画図		
縮 尺	S=1:500	位置	
設 計 者		設計年度	平成24年度
宮城県南三陸町	図番	8-1	

配水管計画平面図 S=1:500




凡例

記号	名称
	開発区域界
	既設水道管
	新設水道管
	新設仕切弁
	新設地上式消火栓
	新設空気弁付排水栓
	新設排水管取出し
	新設給水管取出し
	消火栓標識

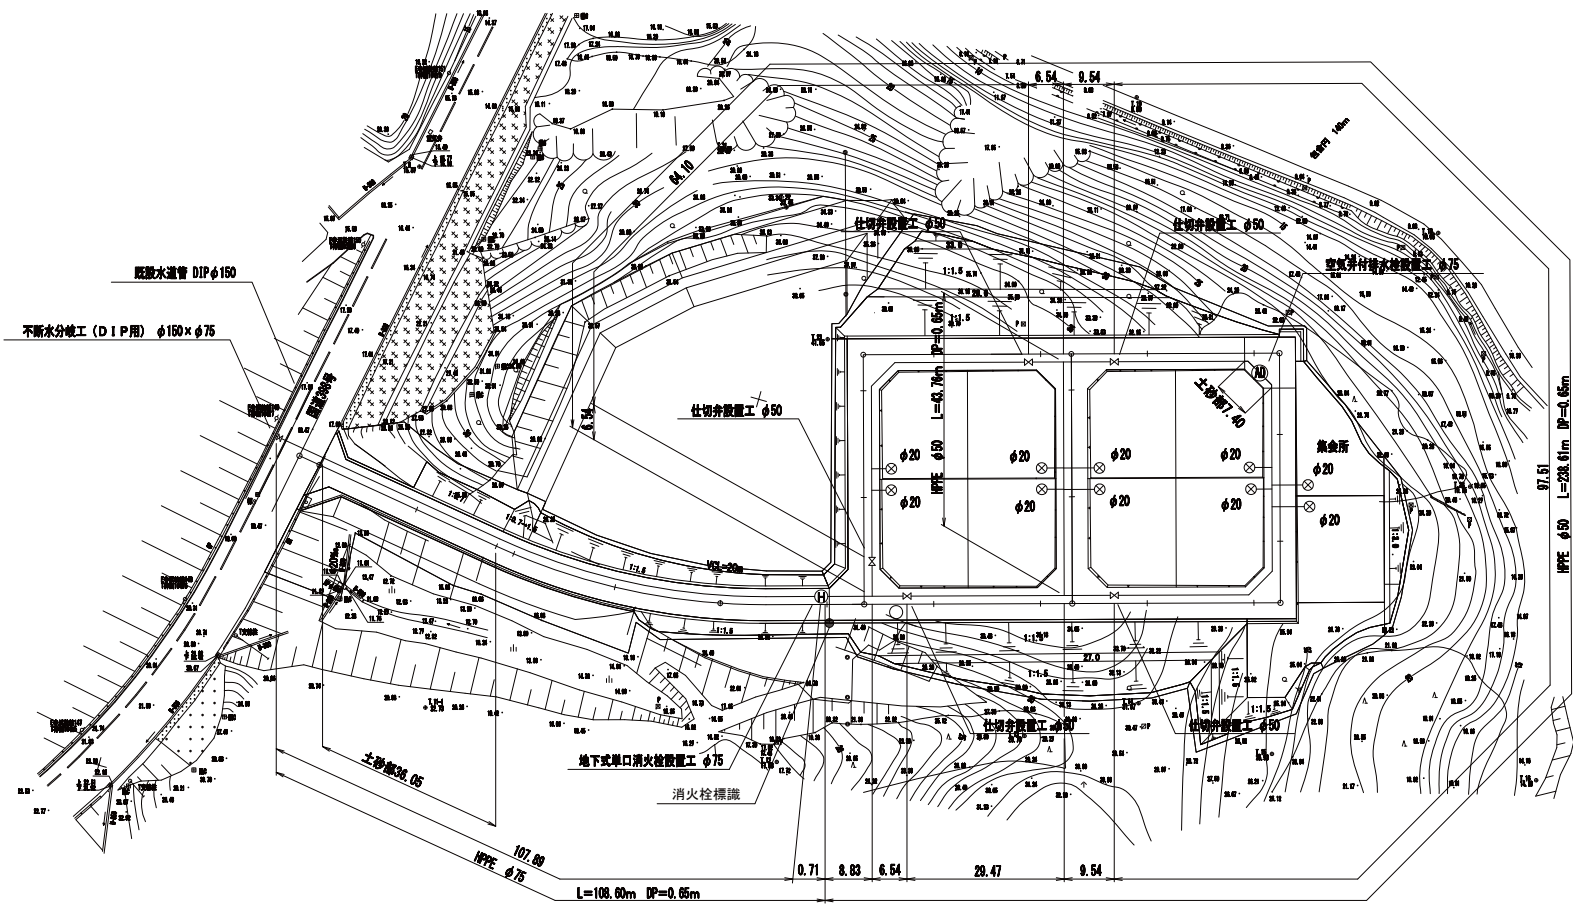

工事番号	防災集団移転促進事業調査測量設計業務委託		
建設事務所	小幡町・太田地内		
工事名			
図面名	給水施設計画平面図		
縮尺	S=1:500	位置	
設計者		設計年度	平成24年度
宮城県南三陸町		図番	9

道路計画平面図 S=1:500

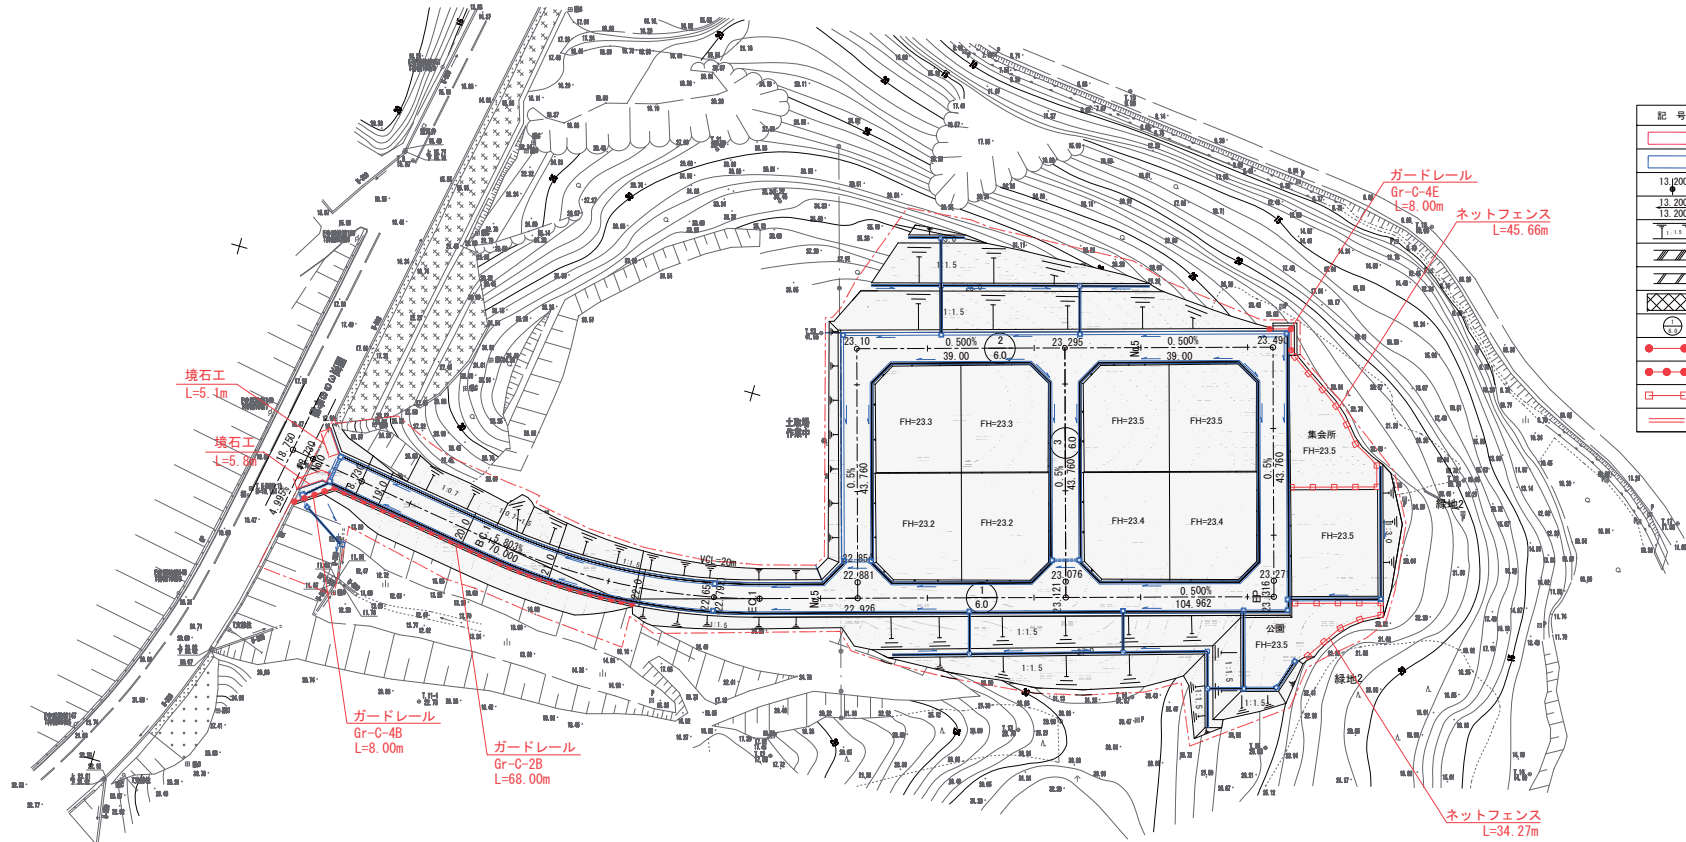


凡 例		
記 号	名 称	備 考
[Red dashed line]	区域界	
[Blue dashed line]	造成協力地	
13,200 13,200 13,200	道路変化点	
[Symbol]	道路勾配・延長	
[Symbol]	法面及び勾配	
[Symbol]	R/L型擁壁	
[Symbol]	R/L型道路擁壁	
[Symbol]	法特	
[Symbol]	道路番号	
[Red line with dots]	ガードレール	Gr-C-4B
[Red line with dots]	ガードレール	Gr-C-2B
[Red line with dots]	ネットフェンス	φ=1.5m
[Red line with dots]	境石工	150×120×600

工 事 番 号	防災関係標準促進事業調査測量設計業務委託		
図 録 名			
施 工 箇 所	小瀬谷・大田地内		
図 面 名	道路計画平面図		
縮 尺	S=1:500	位置	
設 計 者		設計年度	平成24年度
宮城県南三陸町	図番	36	


ベンチ S=1:10
(エフラインSF-12031K2 同等)

平面図

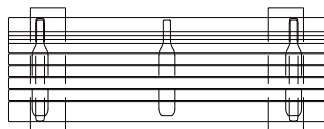


上合 : REKWOOD2 (レッド)
座受 : アルミ合金鋳物 合成樹脂塗装 (アースグレー)
貫 : φ34アルミ押出部材 アルマイト仕上 (ブラック)
樹脂エンドキャップ付 (ブラック)
クランプ : アルミ合金鋳物 合成樹脂塗装 (アースグレー)
脚 : アルミ合金鋳物 合成樹脂塗装 (アースグレー)
床面定金具付
質量 : 77kg
※ISO9001認証取得企業で品質管理された製品です。
※(社)日本公園施設業協会 SP1表示認定企業の製造製品です。
※(社)日本公園施設業協会の生産物賠償責任保険に加入した製品です。


正面図

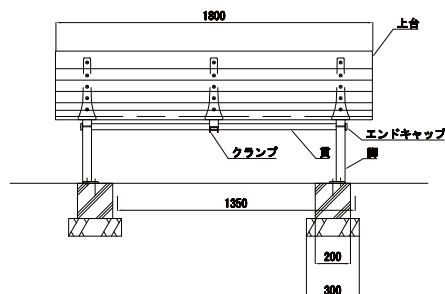

側面図

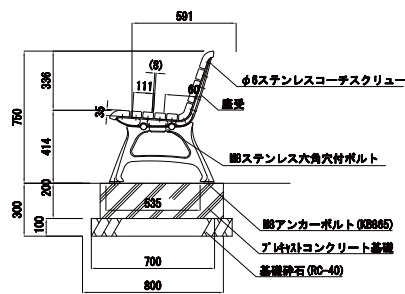


ベンチ設置位置

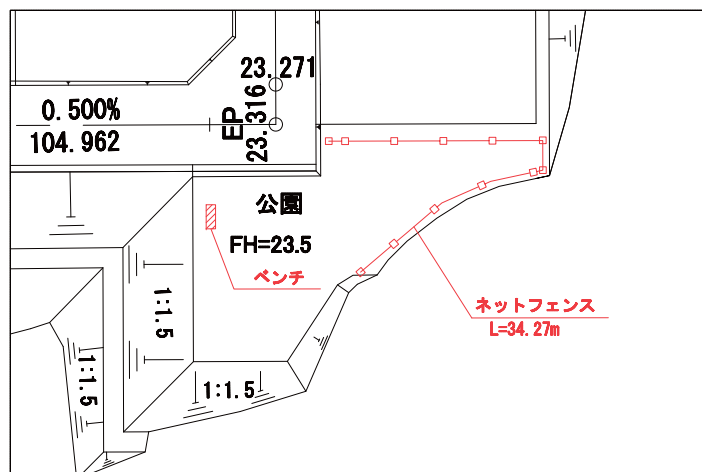

フェンス S=1:20
(UN-A1500S-50同等)


正面図

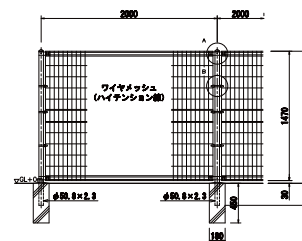

断面図




基礎詳細図 S=1:10

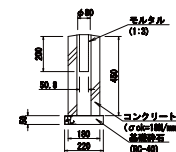


工事番号	防災施設等福祉事業調査測量設計業務委託		
路線名			
施工箇所	小幡谷・太田境内		
工事名			
図面名	公園施設構造図		
縮尺	S=1:30	枚数	
設計者		設計年度	平成24年度
宮城県南三陸町	図番	44	

縮尺 1:100

正面展開図

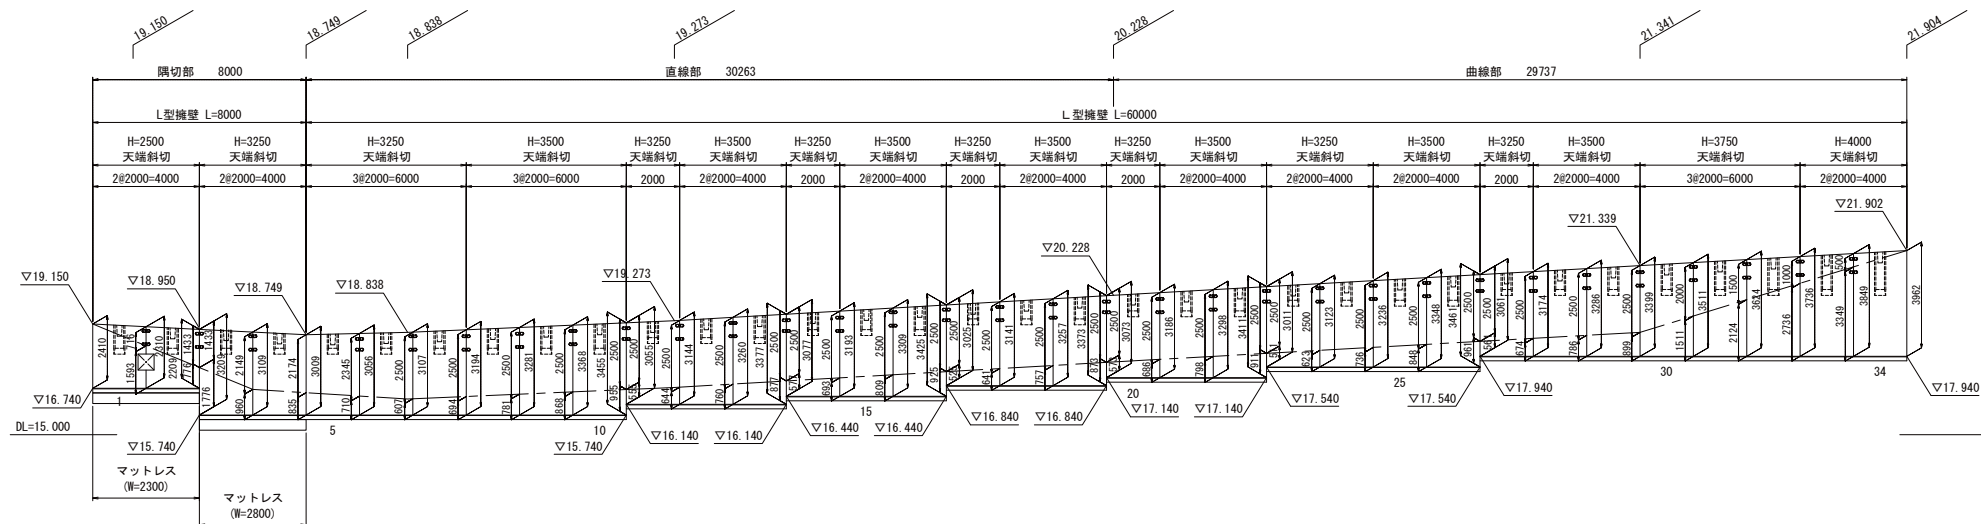


平面图

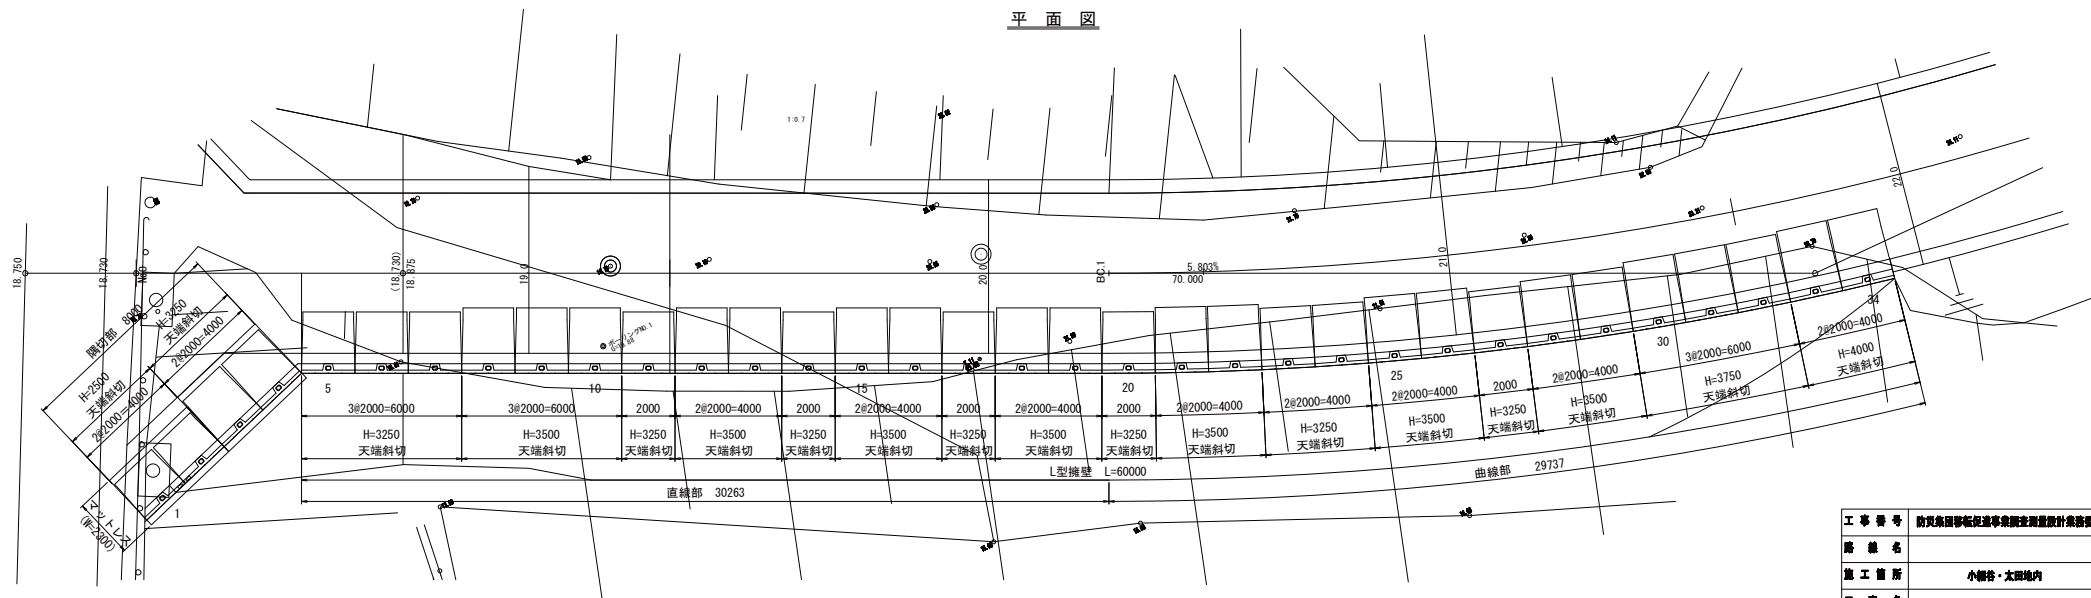

工 事 番 号	防災集団移転促進事業津波災害対策整備事業		
施 設 名			
施 工 箇 所	小瀬谷・太田地内		
工 事 名			
図 面 名	附設(仮)トイレ設置計画平面・展開図		
縮 尺	S=1:100	位置	
設 計 者		設計 年次	平成26年度
宮城県南三陸町	圖書	14	

全体平面図 S=1:1,000

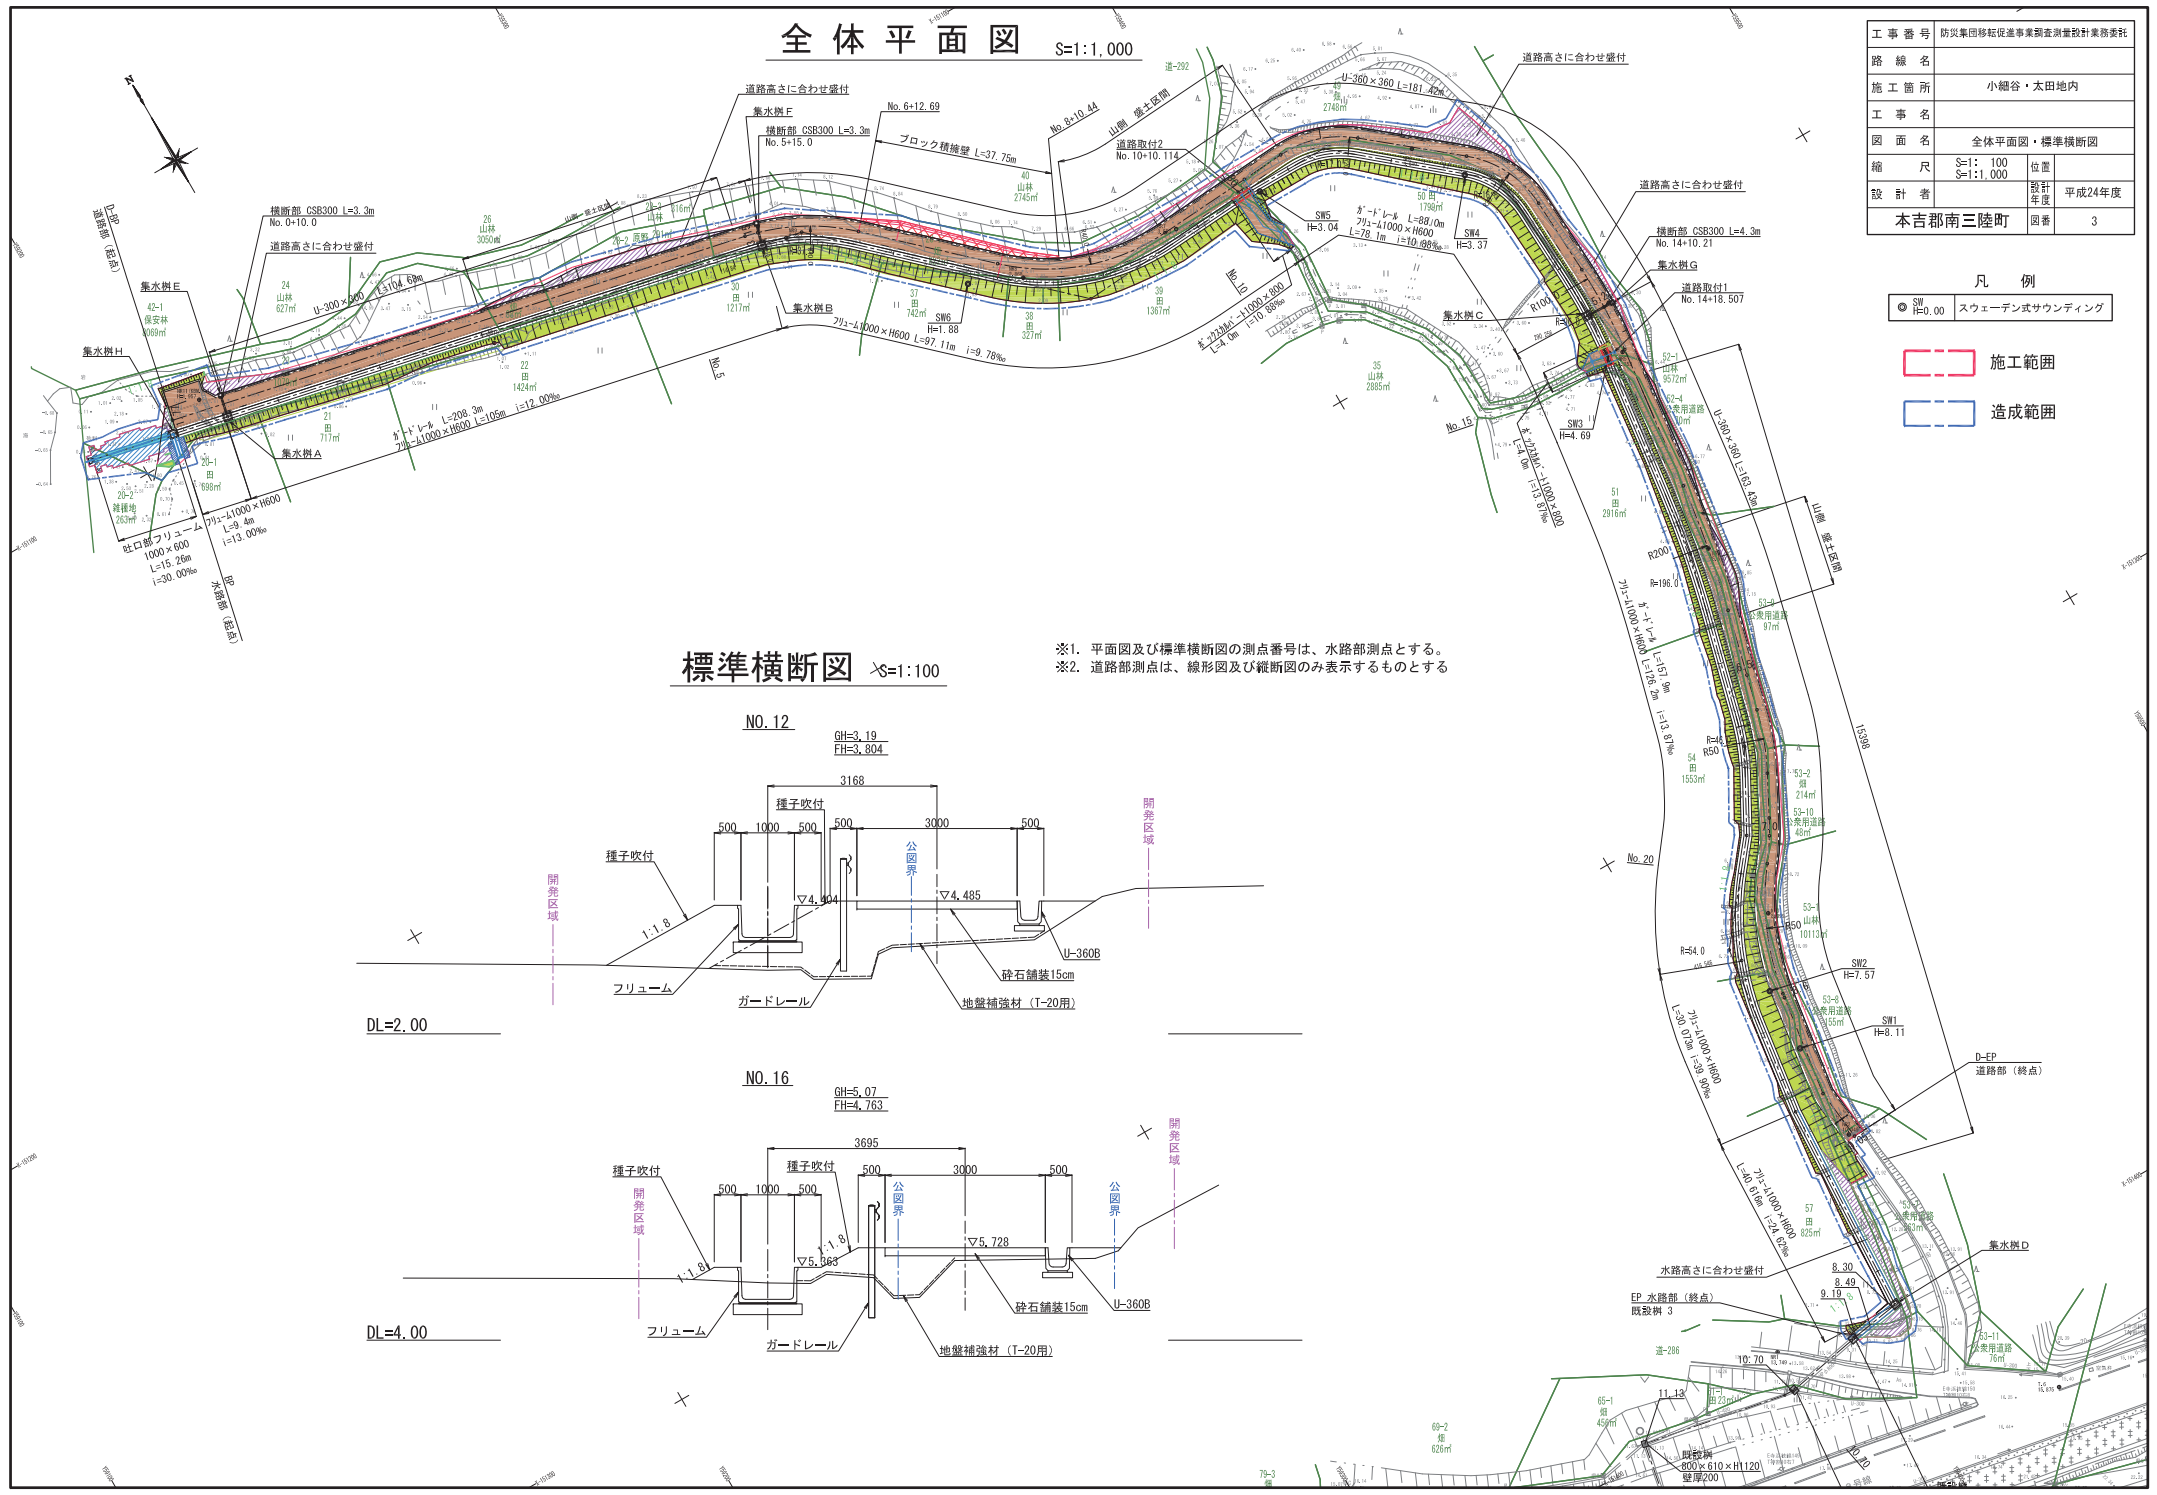

工 事 番 号	防災集団移転促進事業調査測量設計業務委託		
路 線 名	小縫谷・太田地内		
施 工 箇 所	小縫谷・太田地内		
工 事 名	全体平面図・標準横断面図		
縮 尺	S=1: 100 S=1:1,000	位置	
設 計 者	設計年度	平成24年度	
本吉郡南三陸町		図番	3

凡 例

● SW H=0.00 スウェーデン式サウンディング

施工範囲
造成範囲

標準横断面図 S=1:100

※1. 平面図及び標準横断面図の測点番号は、水路部測点とする。
※2. 道路部測点は、線形図及び縦断面図のみ表示するものとする

