
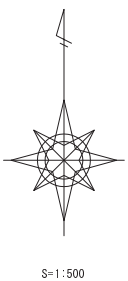


排水計画平面図(道路)
S=1:500


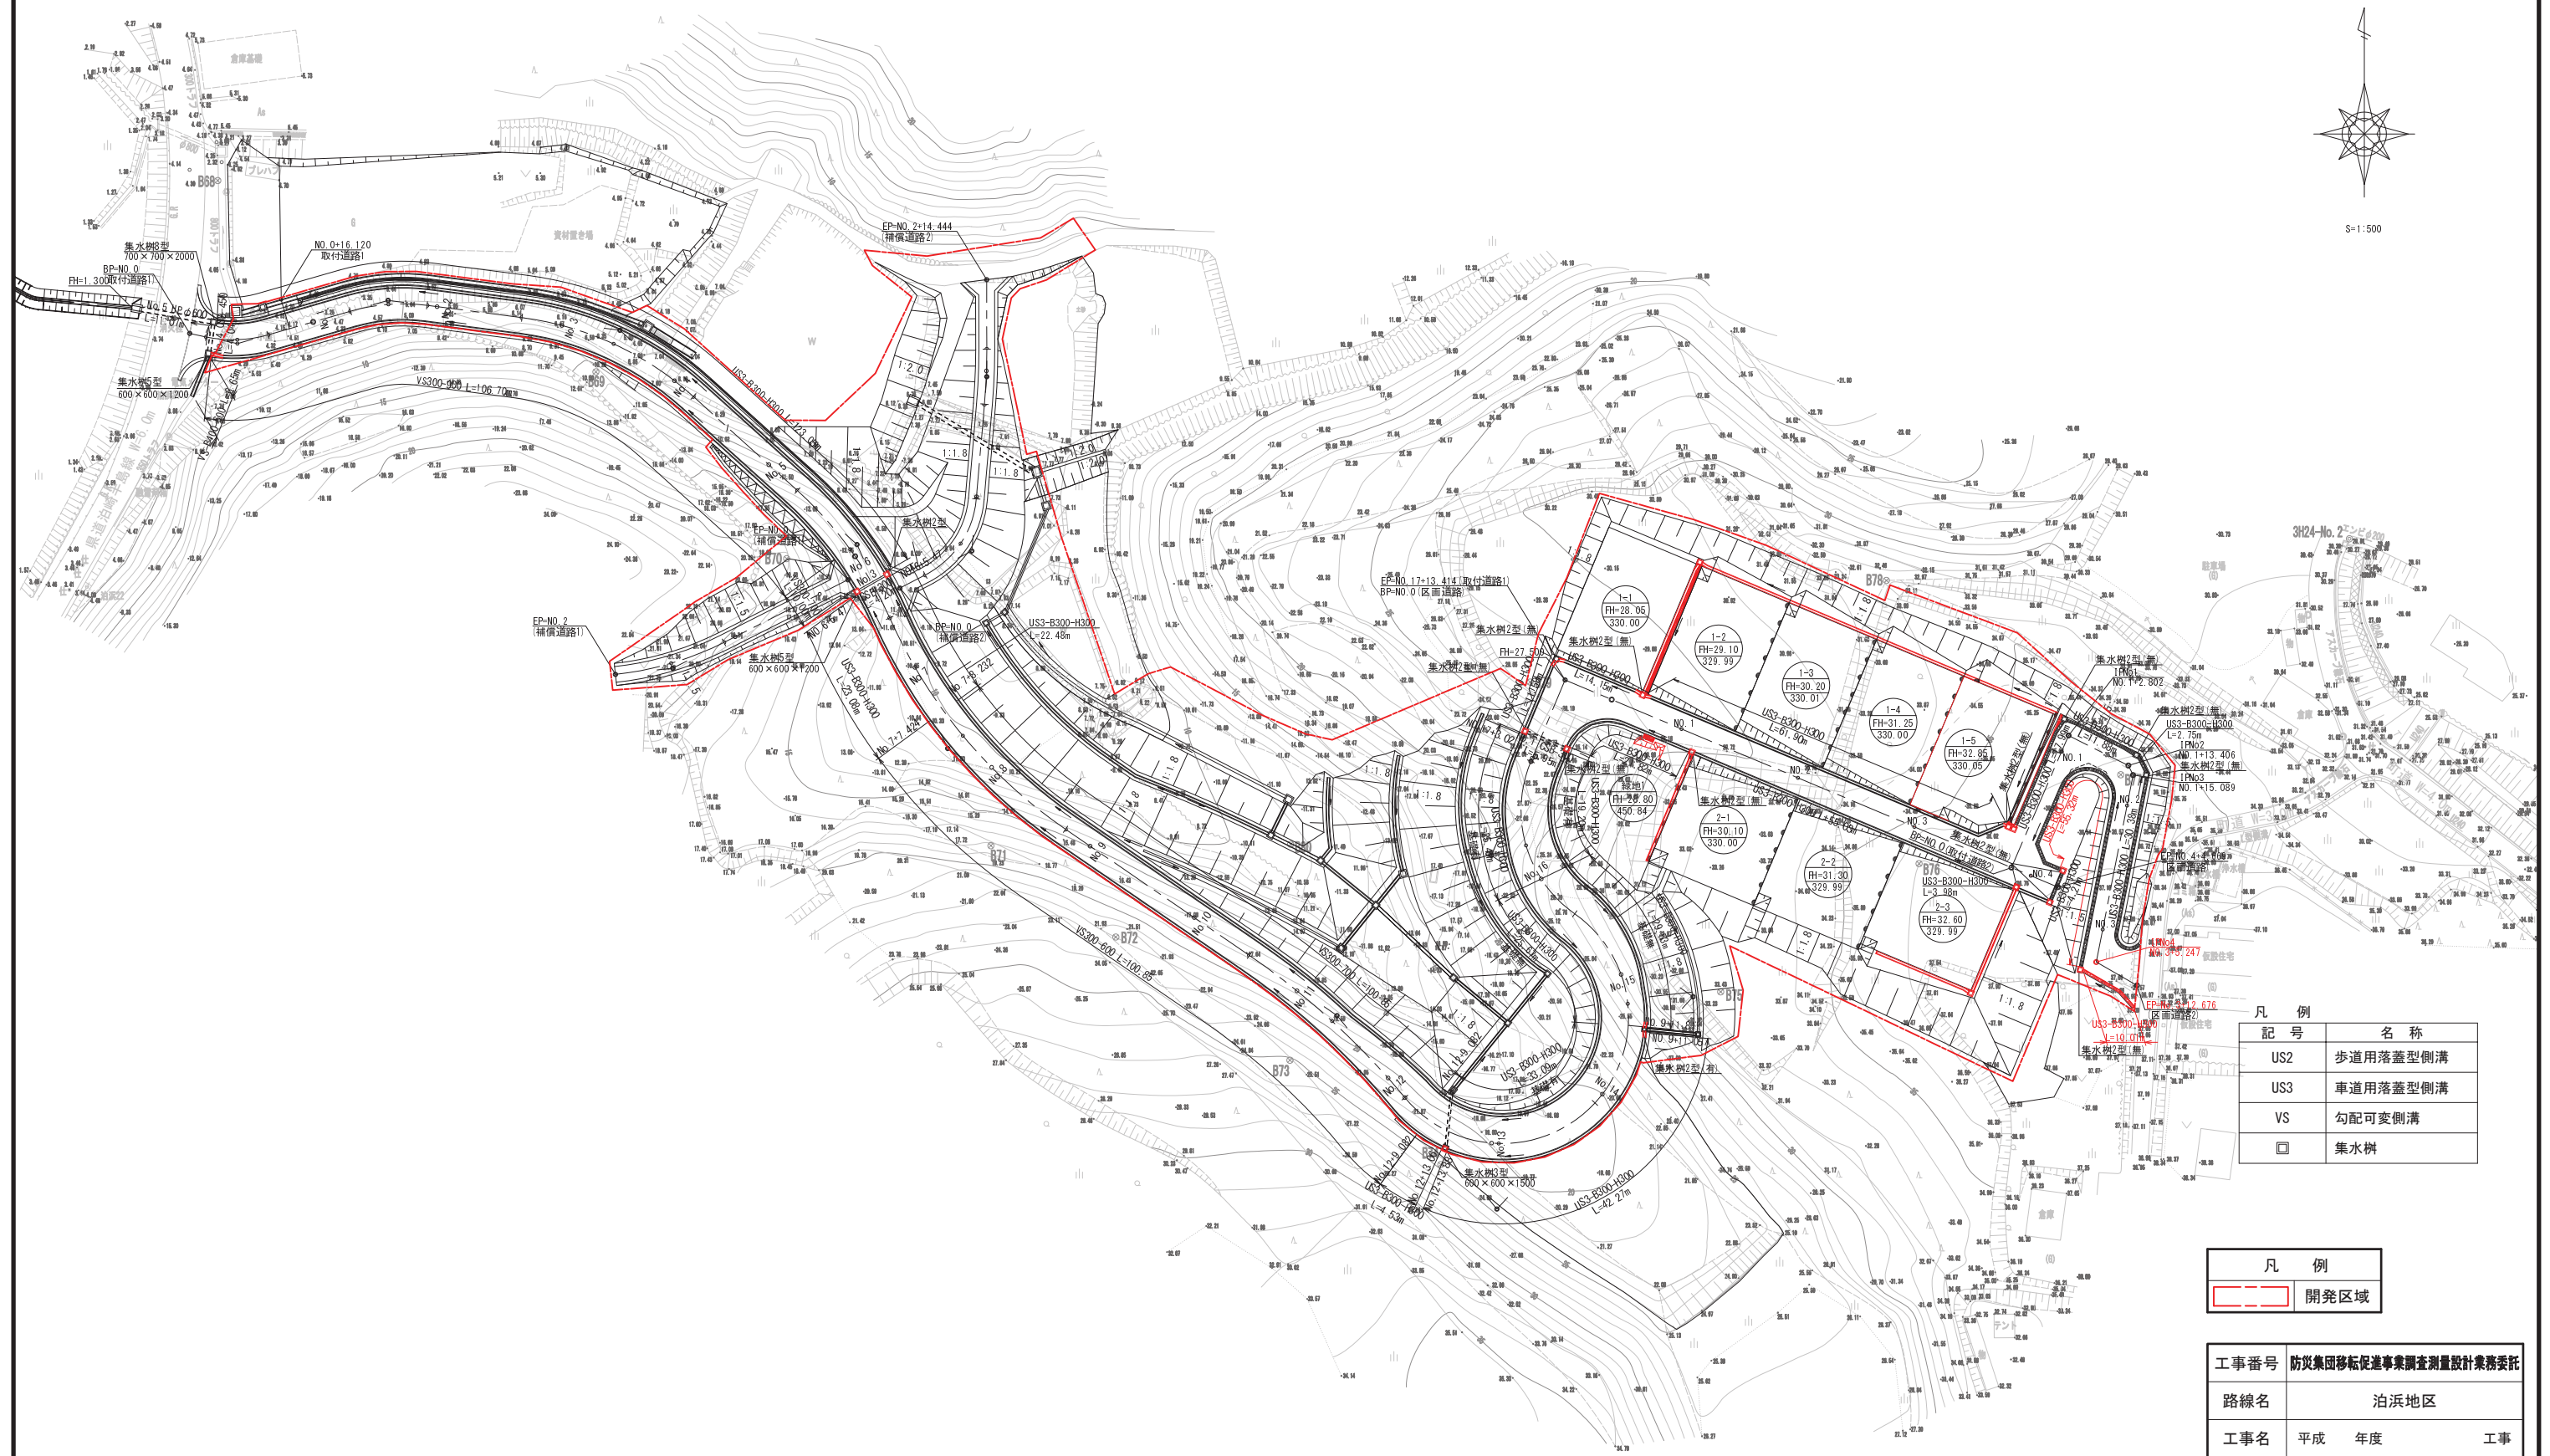


記号	名称
US2	歩道用落蓋型側溝
US3	車道用落蓋型側溝
VS	勾配可変側溝
□	集水樹

凡例
開発区域

工事番号	防災集団移転促進事業調査測量設計業務委託		
路線名	泊浜地区		
工事名	平成	年度	工事
図面名	排水計画平面図(道路)		
縮尺	1:500(A1) 1:1000(A3)	位置	
設計者		設計年度	
宮城県南三陸町	図番		9

排水計画平面図(法面)
S=1:500

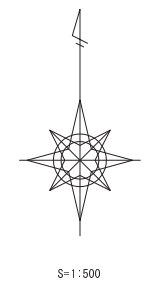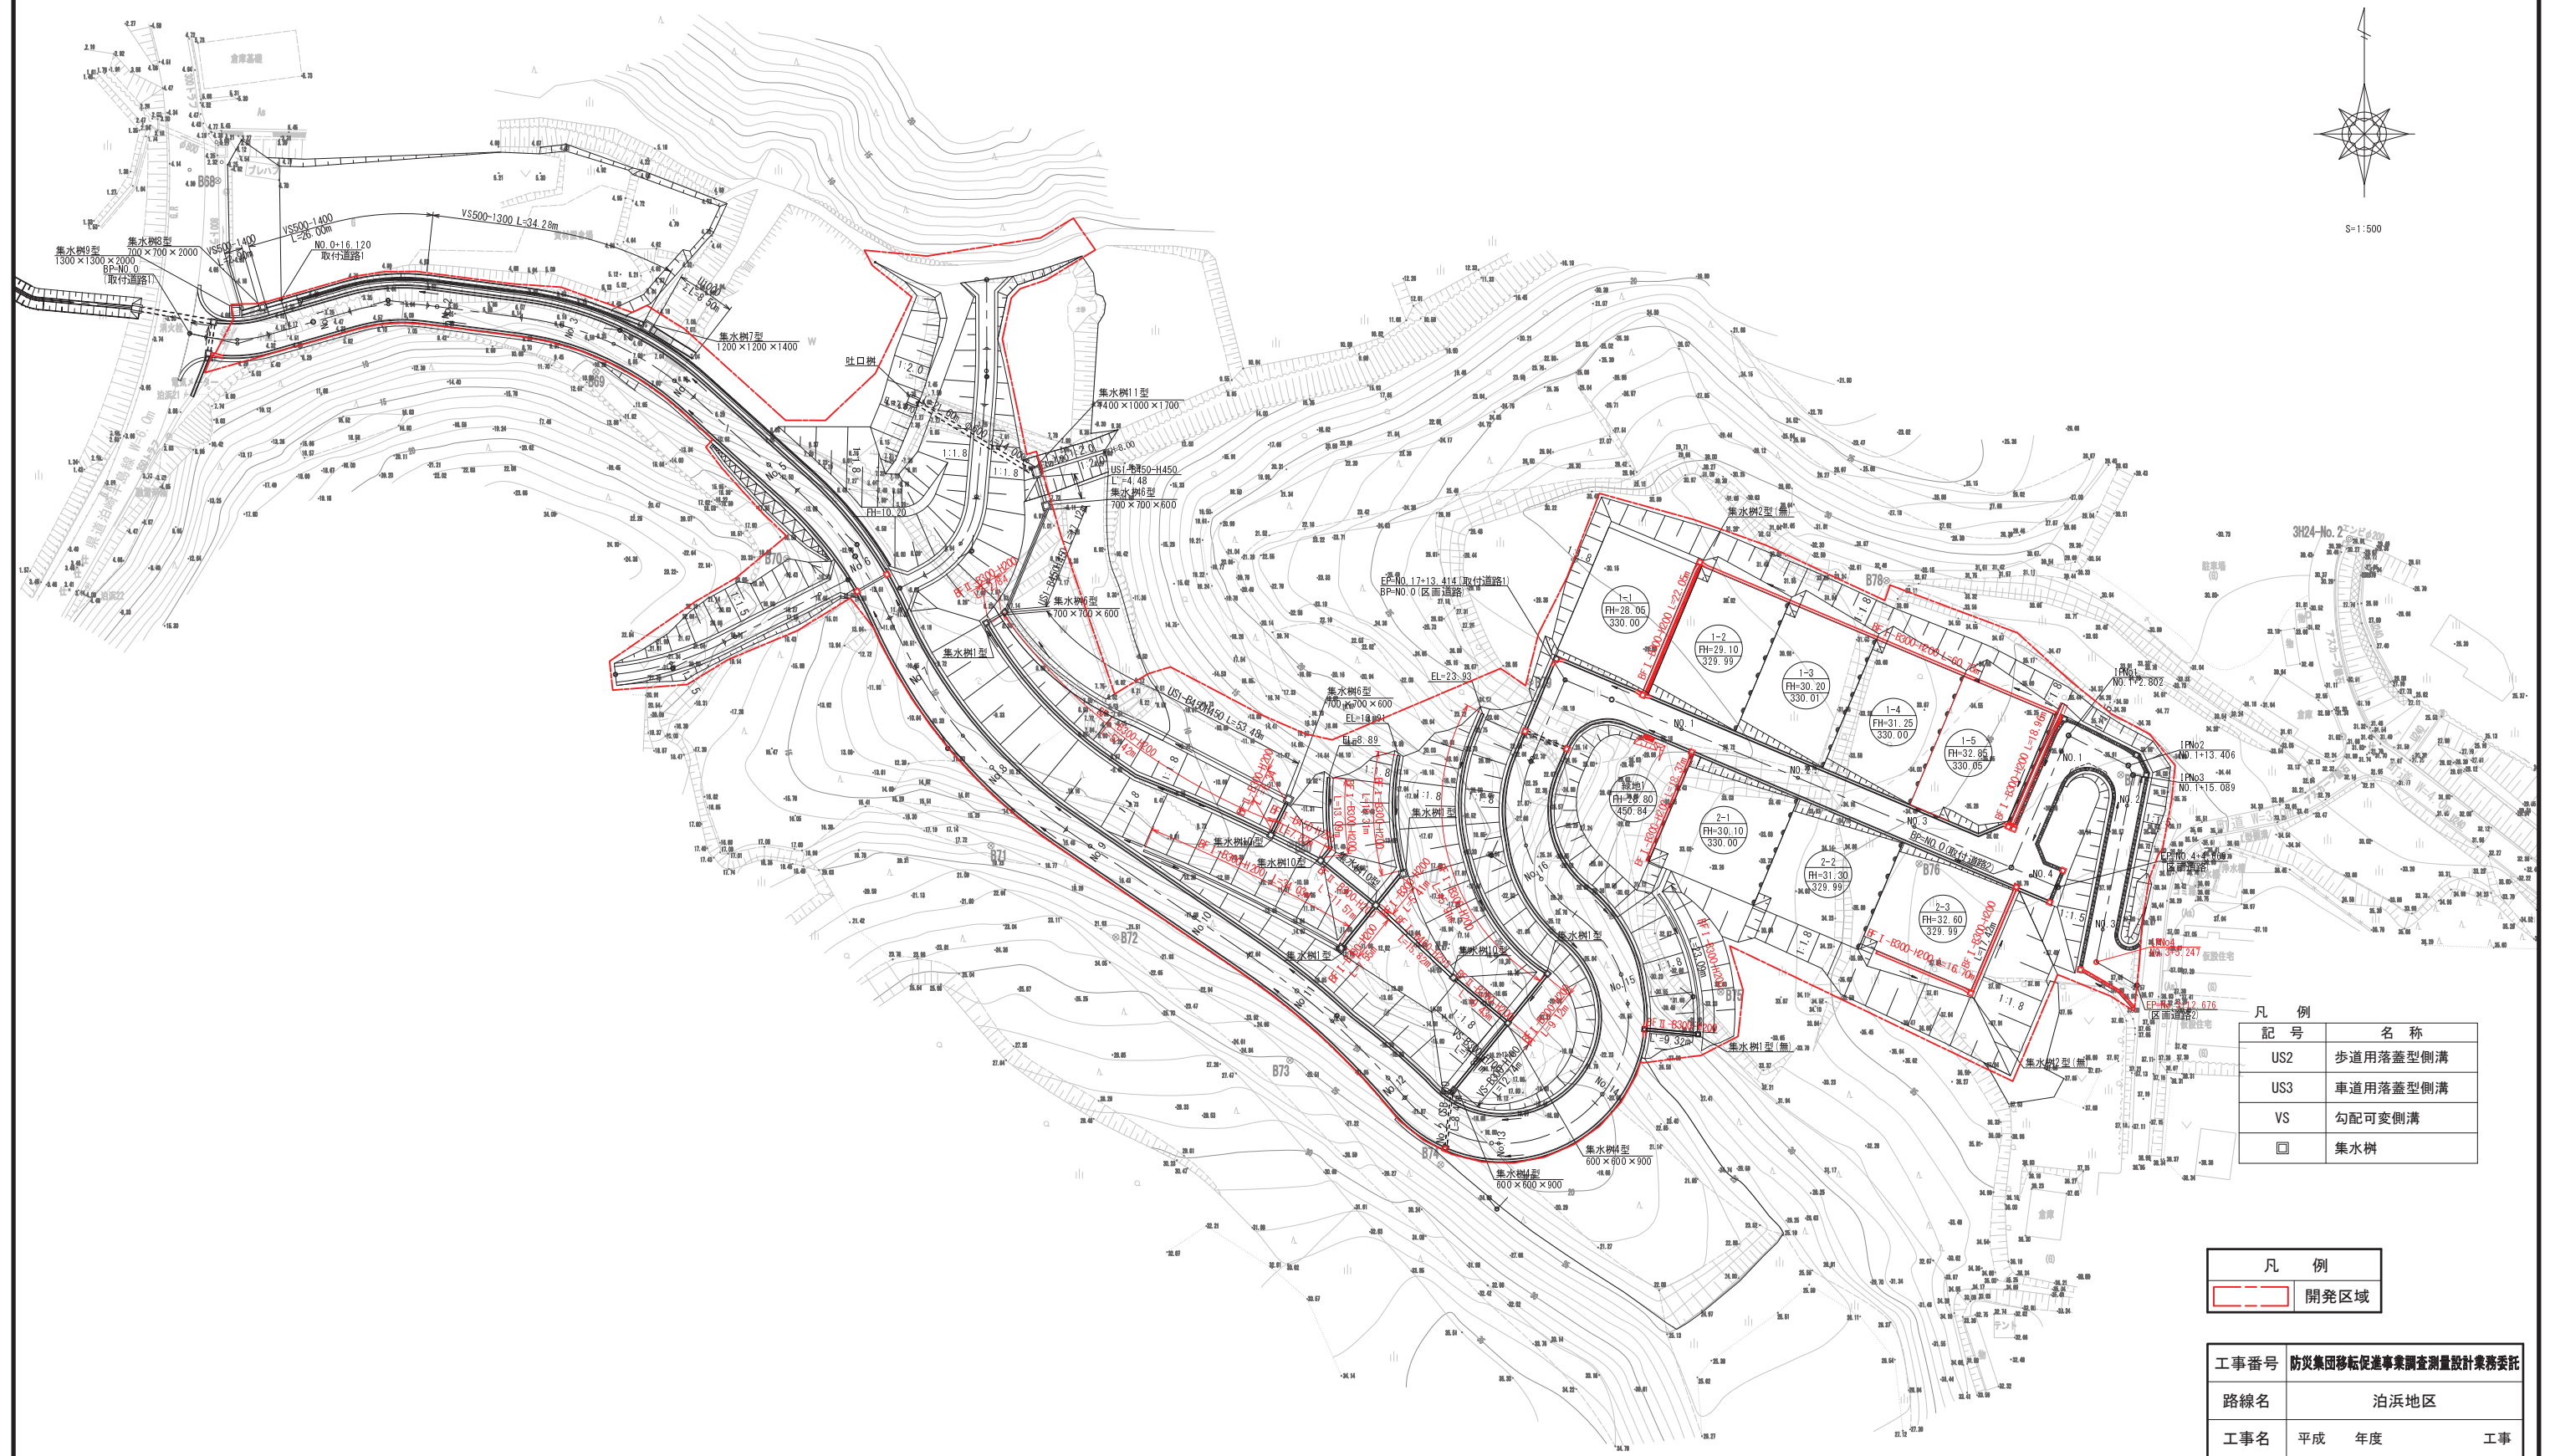


記号	名称
US2	歩道用落蓋型側溝
US3	車道用落蓋型側溝
VS	勾配可変側溝
集水樹	集水樹


凡例
開発区域

工事番号	防災集団移転促進事業調査測量設計業務委託		
路線名	泊浜地区		
工事名	平成	年度	工事
図面名	排水計画平面図(法面)		
縮尺	1:500(A1) 1:1000(A3)	位置	
設計者		設計年度	
宮城県南三陸町	図番	10	

給水施設計画平面図
S=1:500

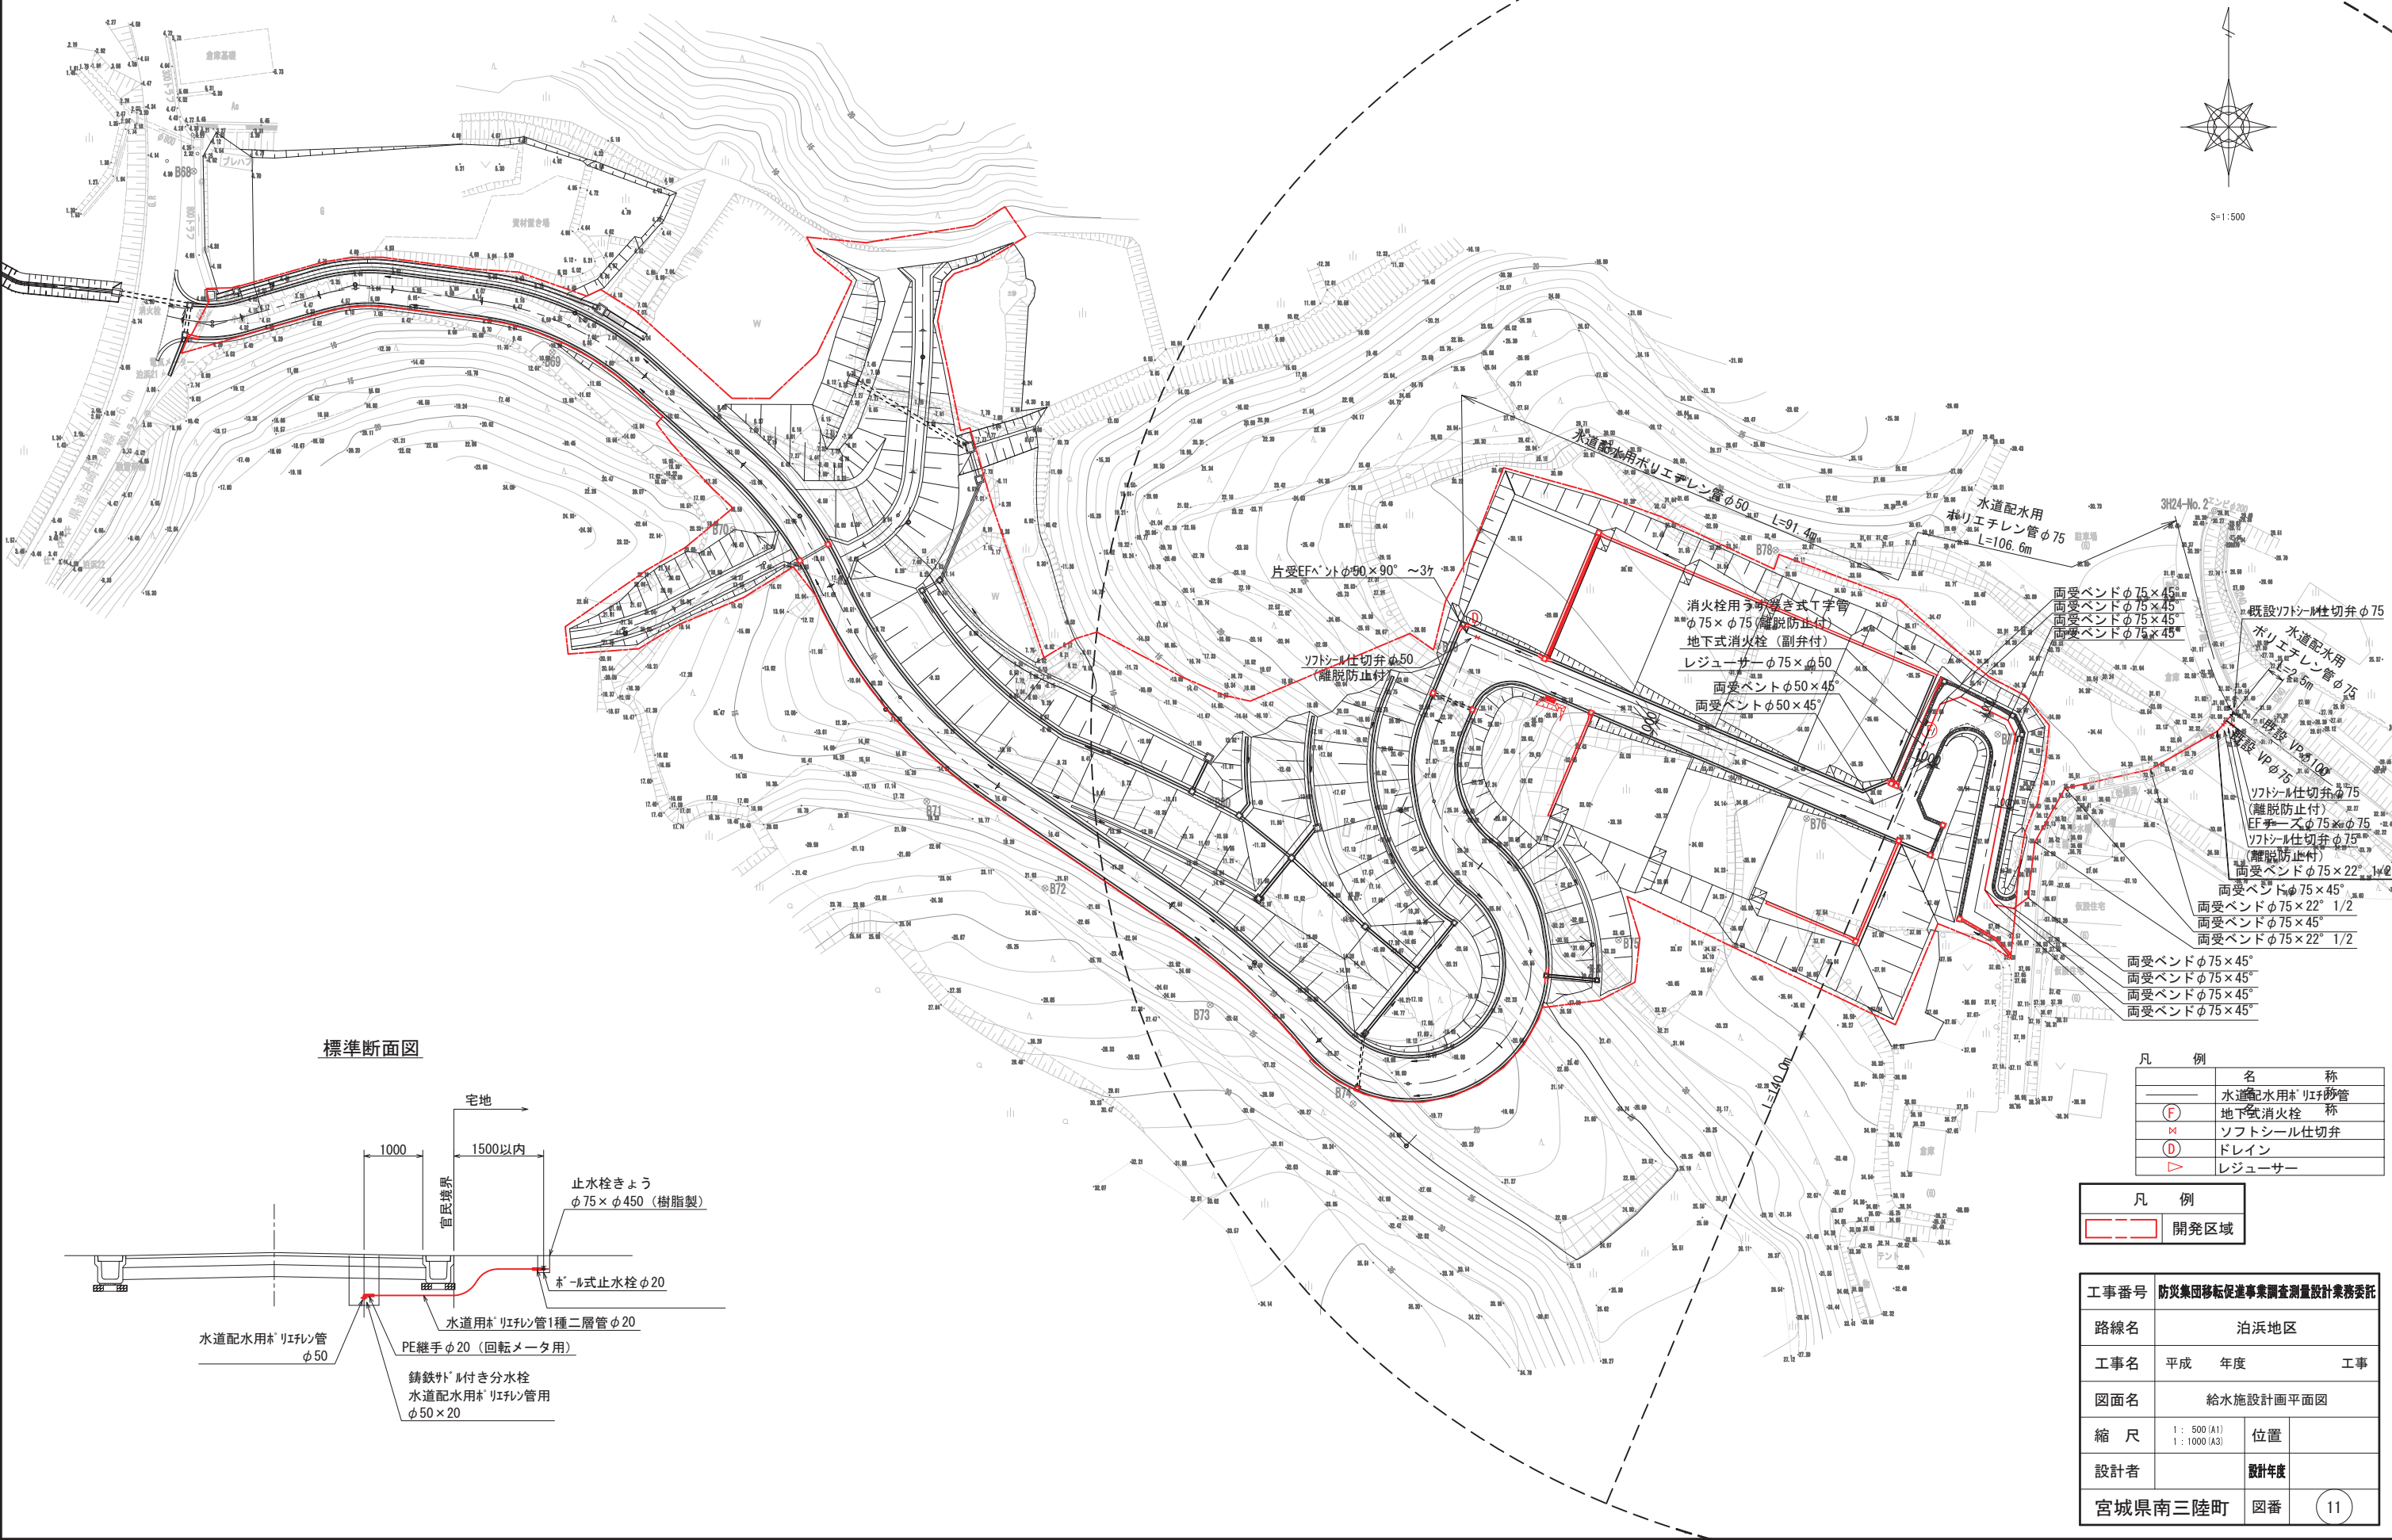

標準断面図

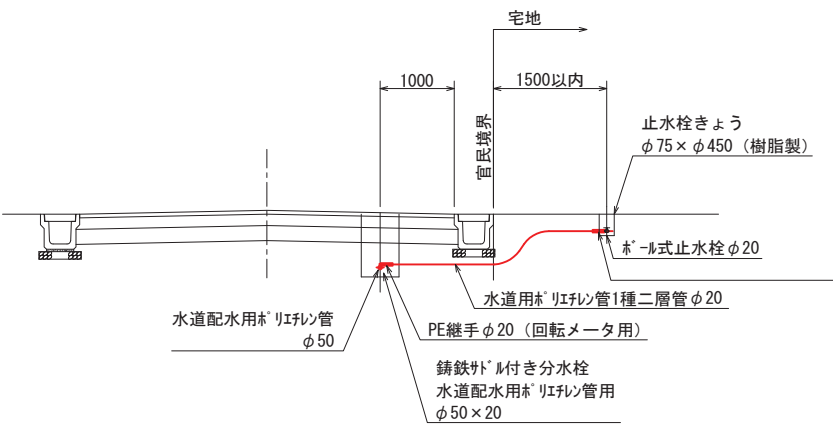

凡	例	名	称
—		水道配水用ポリエチレン管	称
(F)		地下式消火栓	称
(M)		ソフトシール仕切弁	
(D)		ドレイン	
(P)		レジャーサー	


凡	例
---	開発区域

工事番号	防災集団移転促進事業調査測量設計業務委託		
路線名	泊浜地区		
工事名	平成	年度	工事
図面名	給水施設計画平面図		
縮尺	1:500(A1) 1:1000(A3)	位置	
設計者		設計年度	
宮城県南三陸町	図番	11	


造成標準断面図

S=1:200


Ⅲ - Ⅲ断面図

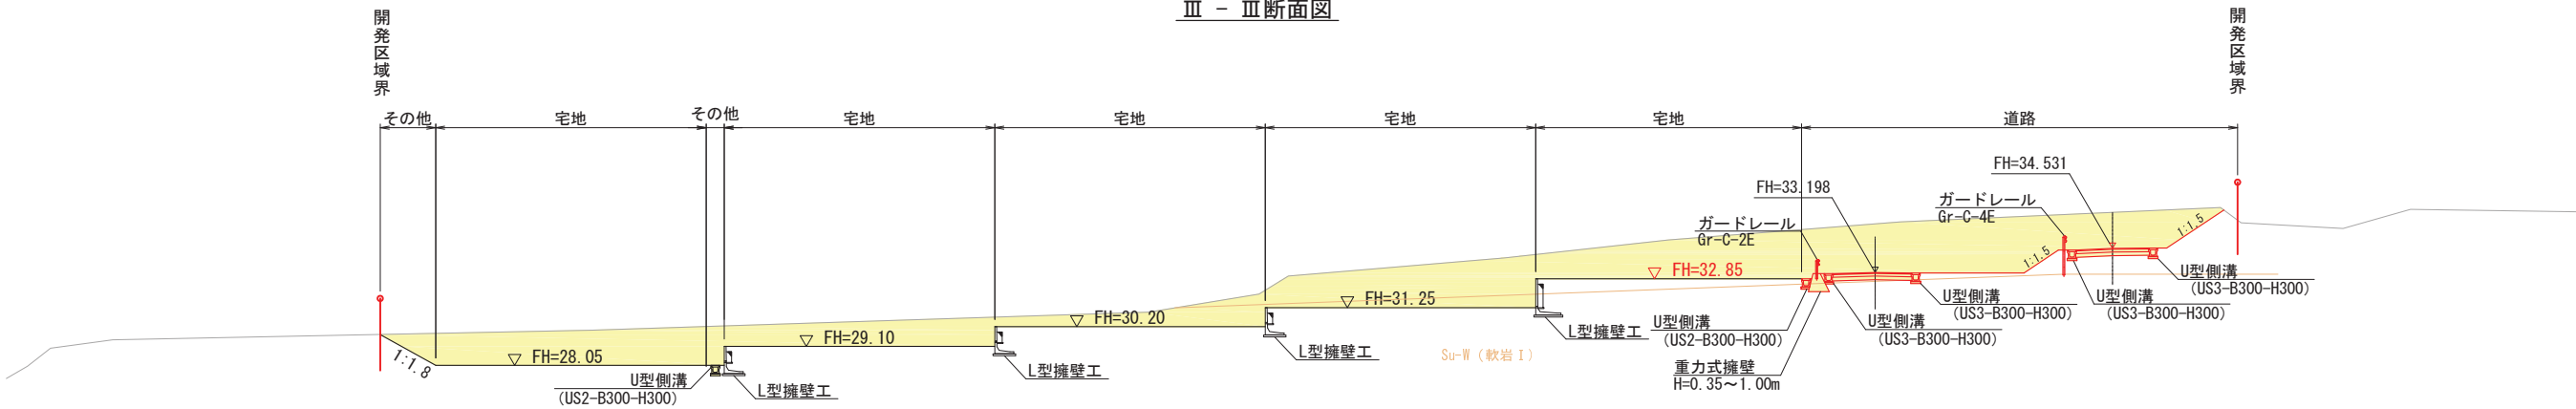

Ⅱ - Ⅱ断面図

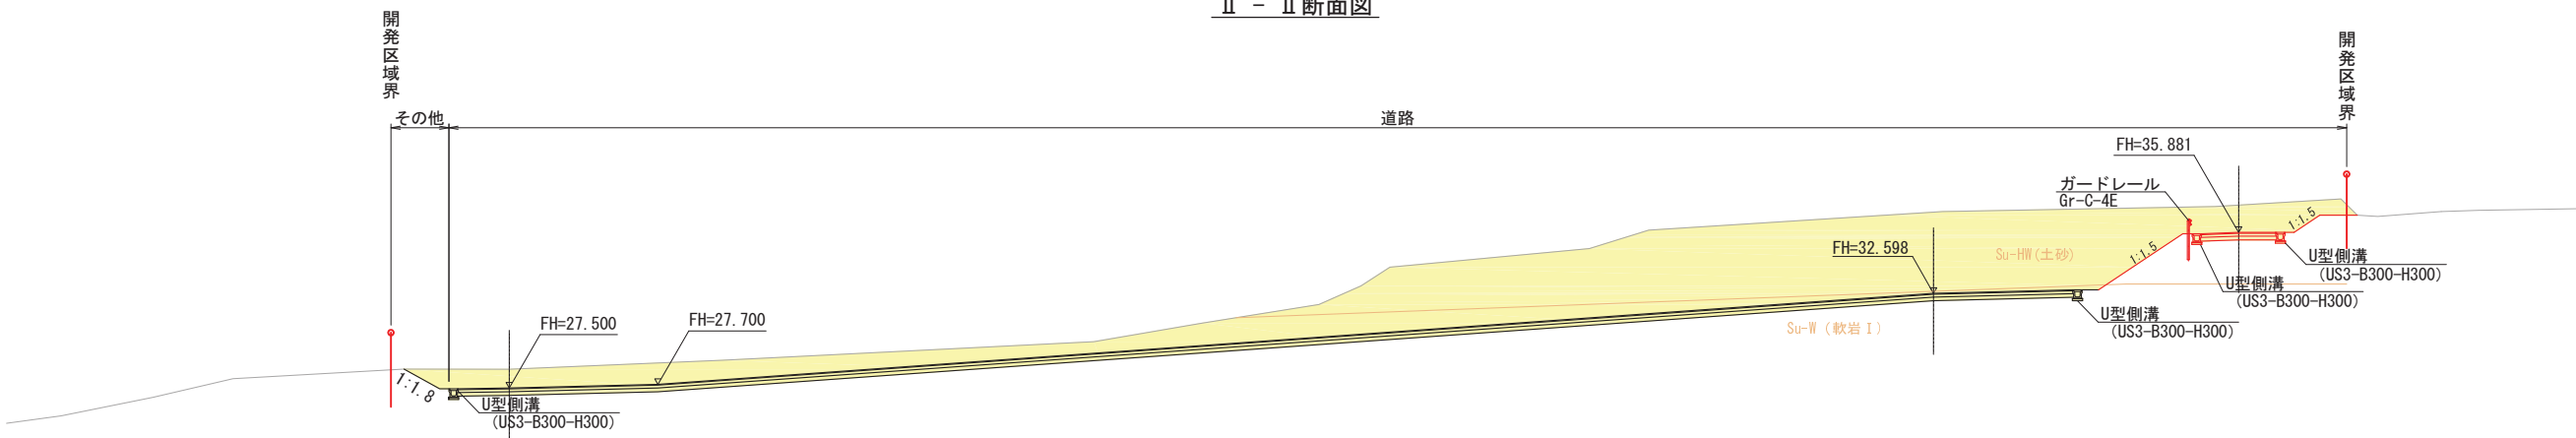

Ⅰ - Ⅰ断面図

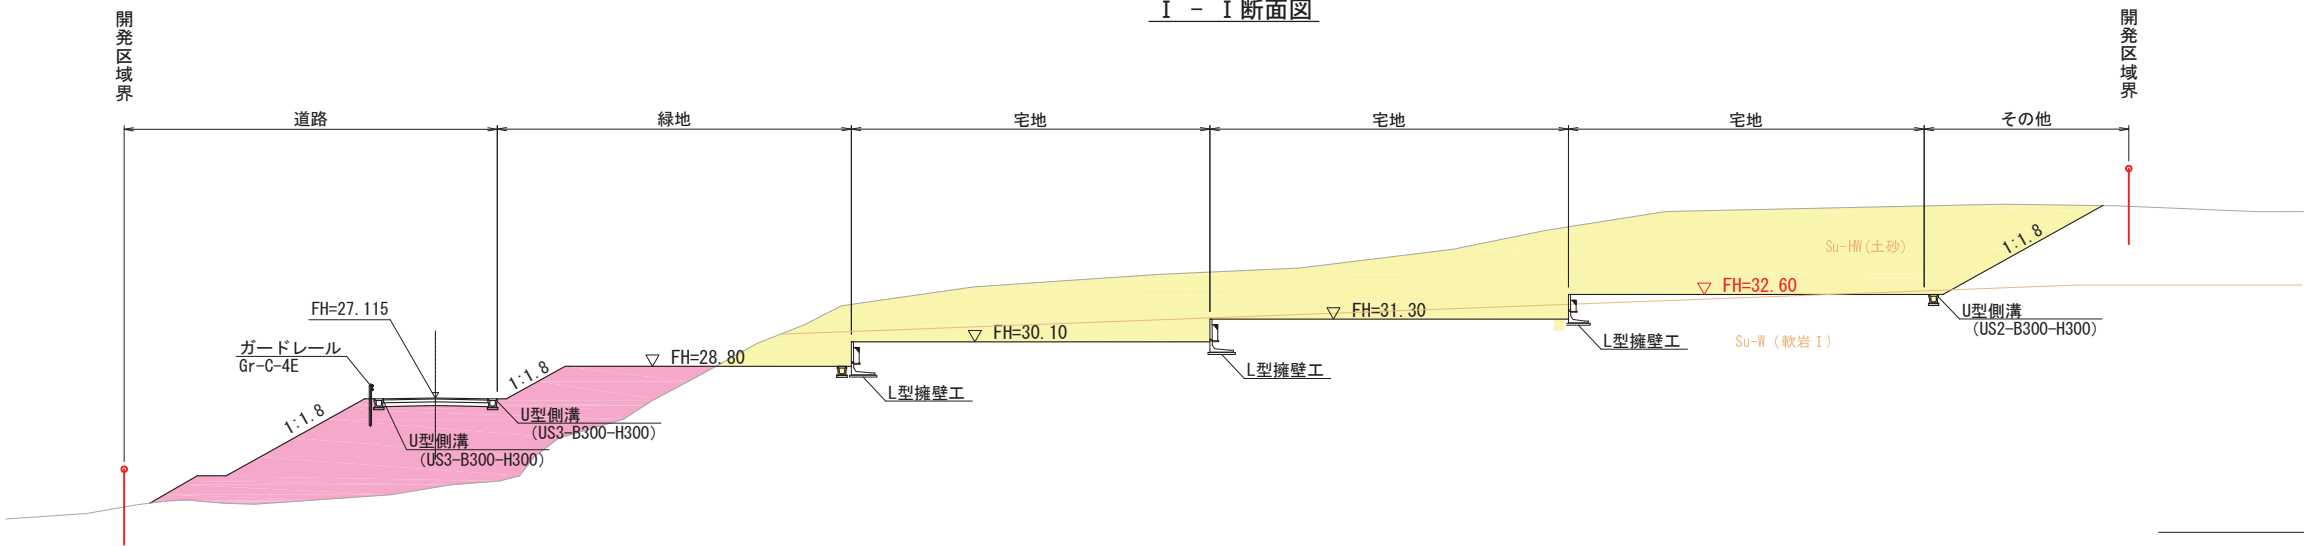


凡 例	
	切 土
	盛 土

地層断面図凡例			
地質時代	地層名	記号	層相
三 重 紀	末の崎層	Su-HW	強風化粘板岩(土砂)
		Su-W	風化粘板岩(軟岩Ⅰ)
		ASu	粘板岩(軟岩Ⅱ)

工事番号	防災集団移転促進事業調査測量設計業務委託		
路線名	泊浜地区		
工事名	平成	年度	工事
図面名	造成標準断面図		
縮 尺	1 : 200 (A1) 1 : 400 (A3)	位置	
設計者		設計年度	
宮城県南三陸町	図番	6	

横断図(1)
S=1:200


③ - ③断面図

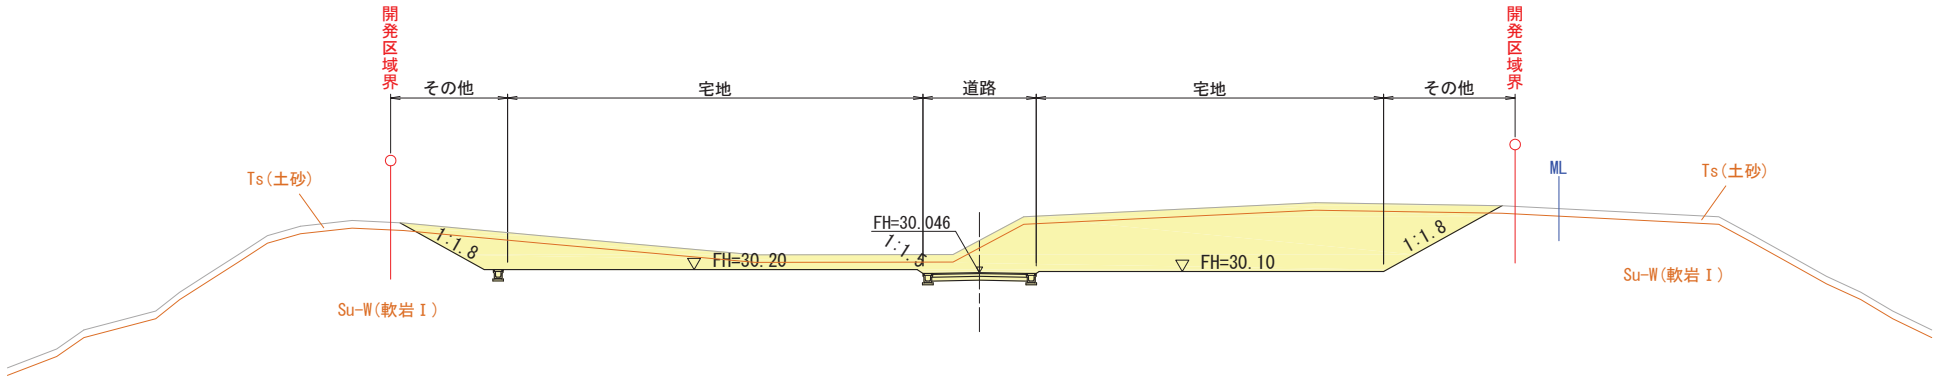

DL=20.00m

DL=20.00m


② - ②断面図

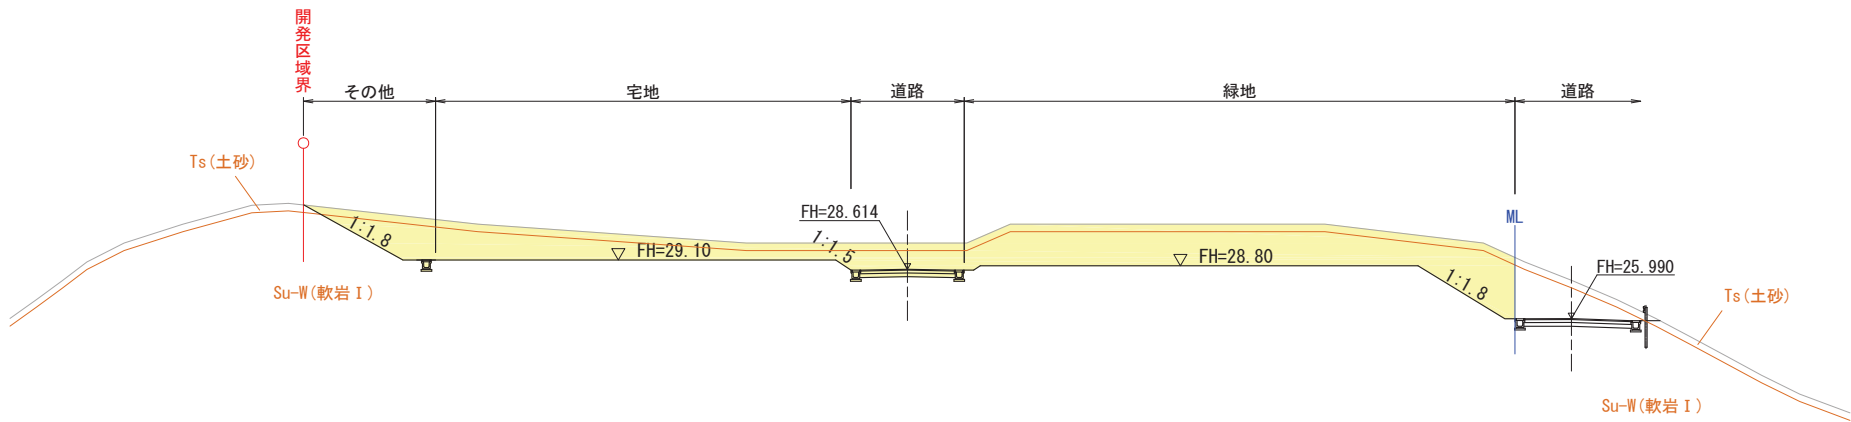

DL=20.00m

DL=20.00m

① - ①断面図

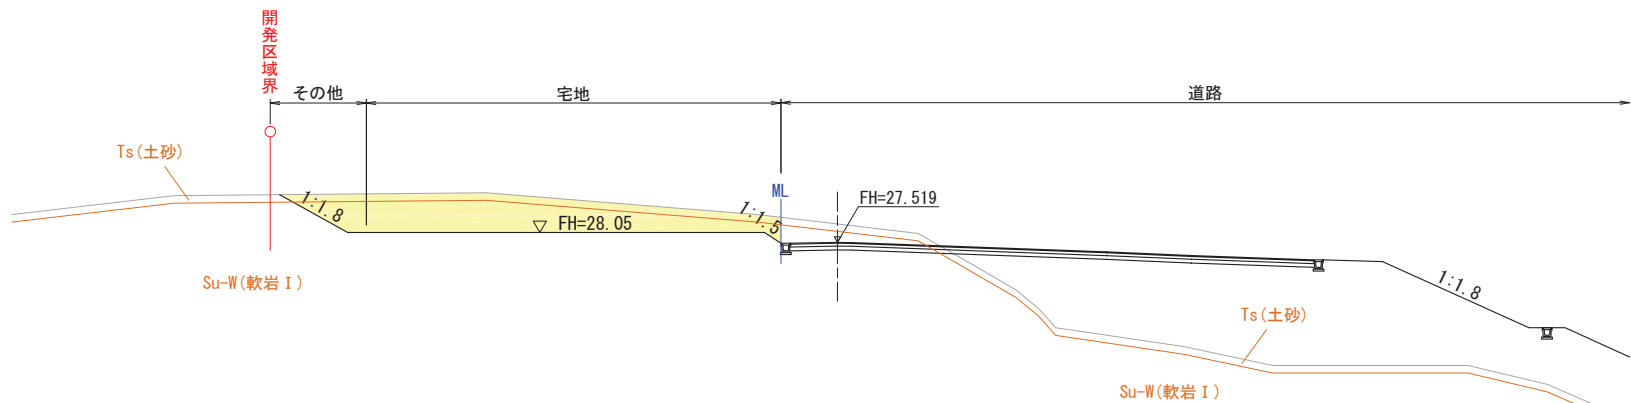

DL=20.00m

DL=20.00m


凡 例	
	切 土
	盛 土

地層断面図 凡例			
地質時代	地層名	記号	層相
三 重 紀	末の崎層	Su-HW	強風化粘板岩(土砂)
		Su-W	風化粘板岩(軟岩 I)
		ASu	粘板岩(軟岩 II)

工事番号	防災集団移転促進事業調査測量設計業務委託		
路線名	泊浜地区		
工事名	平成	年度	工事
図面名	横断図(1)		
縮 尺	1 : 200 (A1) 1 : 400 (A3)	位置	
設計者		設計年度	
宮城県南三陸町	図番	7-1	

横断図(2)
S=1:200


⑤ - ⑤断面図

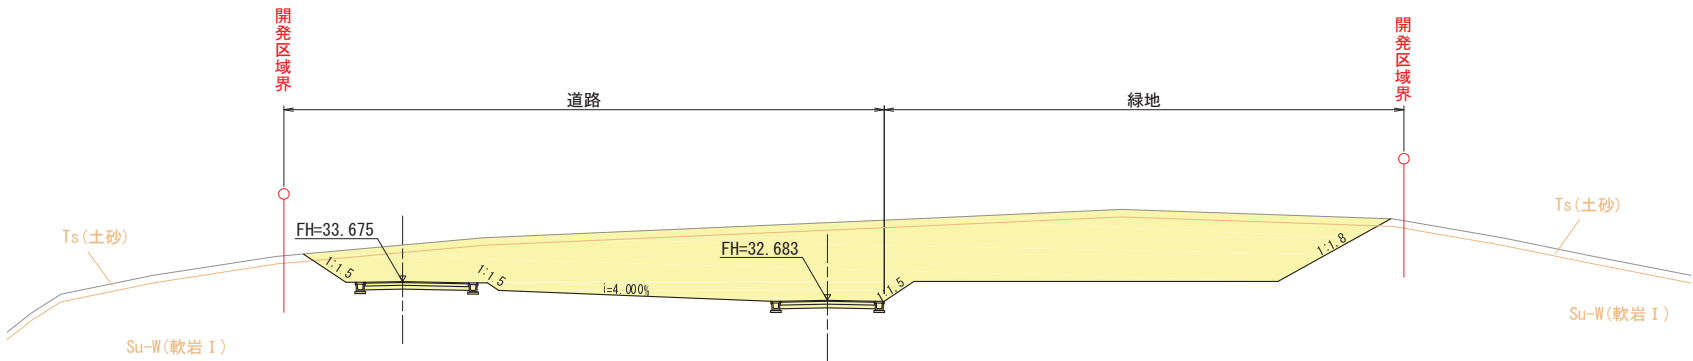

DL=20.00m

DL=20.00m

④ - ④断面図

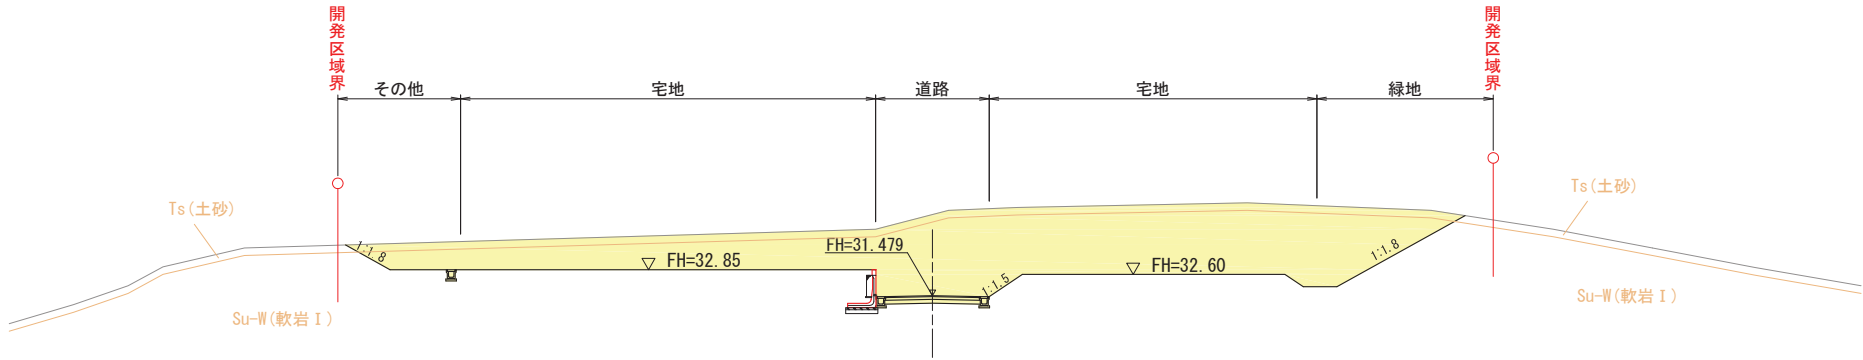

DL=20.00m

DL=20.00m


凡 例	
	切 土
	盛 土

地層断面図 凡例


地質時代	地層名	記号	層相
三 重 紀	末の崎層	Su-HW	強風化粘板岩 (土砂)
		Su-W	風化粘板岩 (軟岩 I)
		ASu	粘板岩 (軟岩 II)

工事番号	防災集団移転促進事業調査測量設計業務委託		
路線名	泊浜地区		
工事名	平成	年度	工事
図面名	横断図(2)		
縮 尺	1 : 200 (A1) 1 : 400 (A3)	位置	
設計者		設計年度	
宮城県南三陸町	図番	7-2	


交差点詳細図(4)
S=1:100

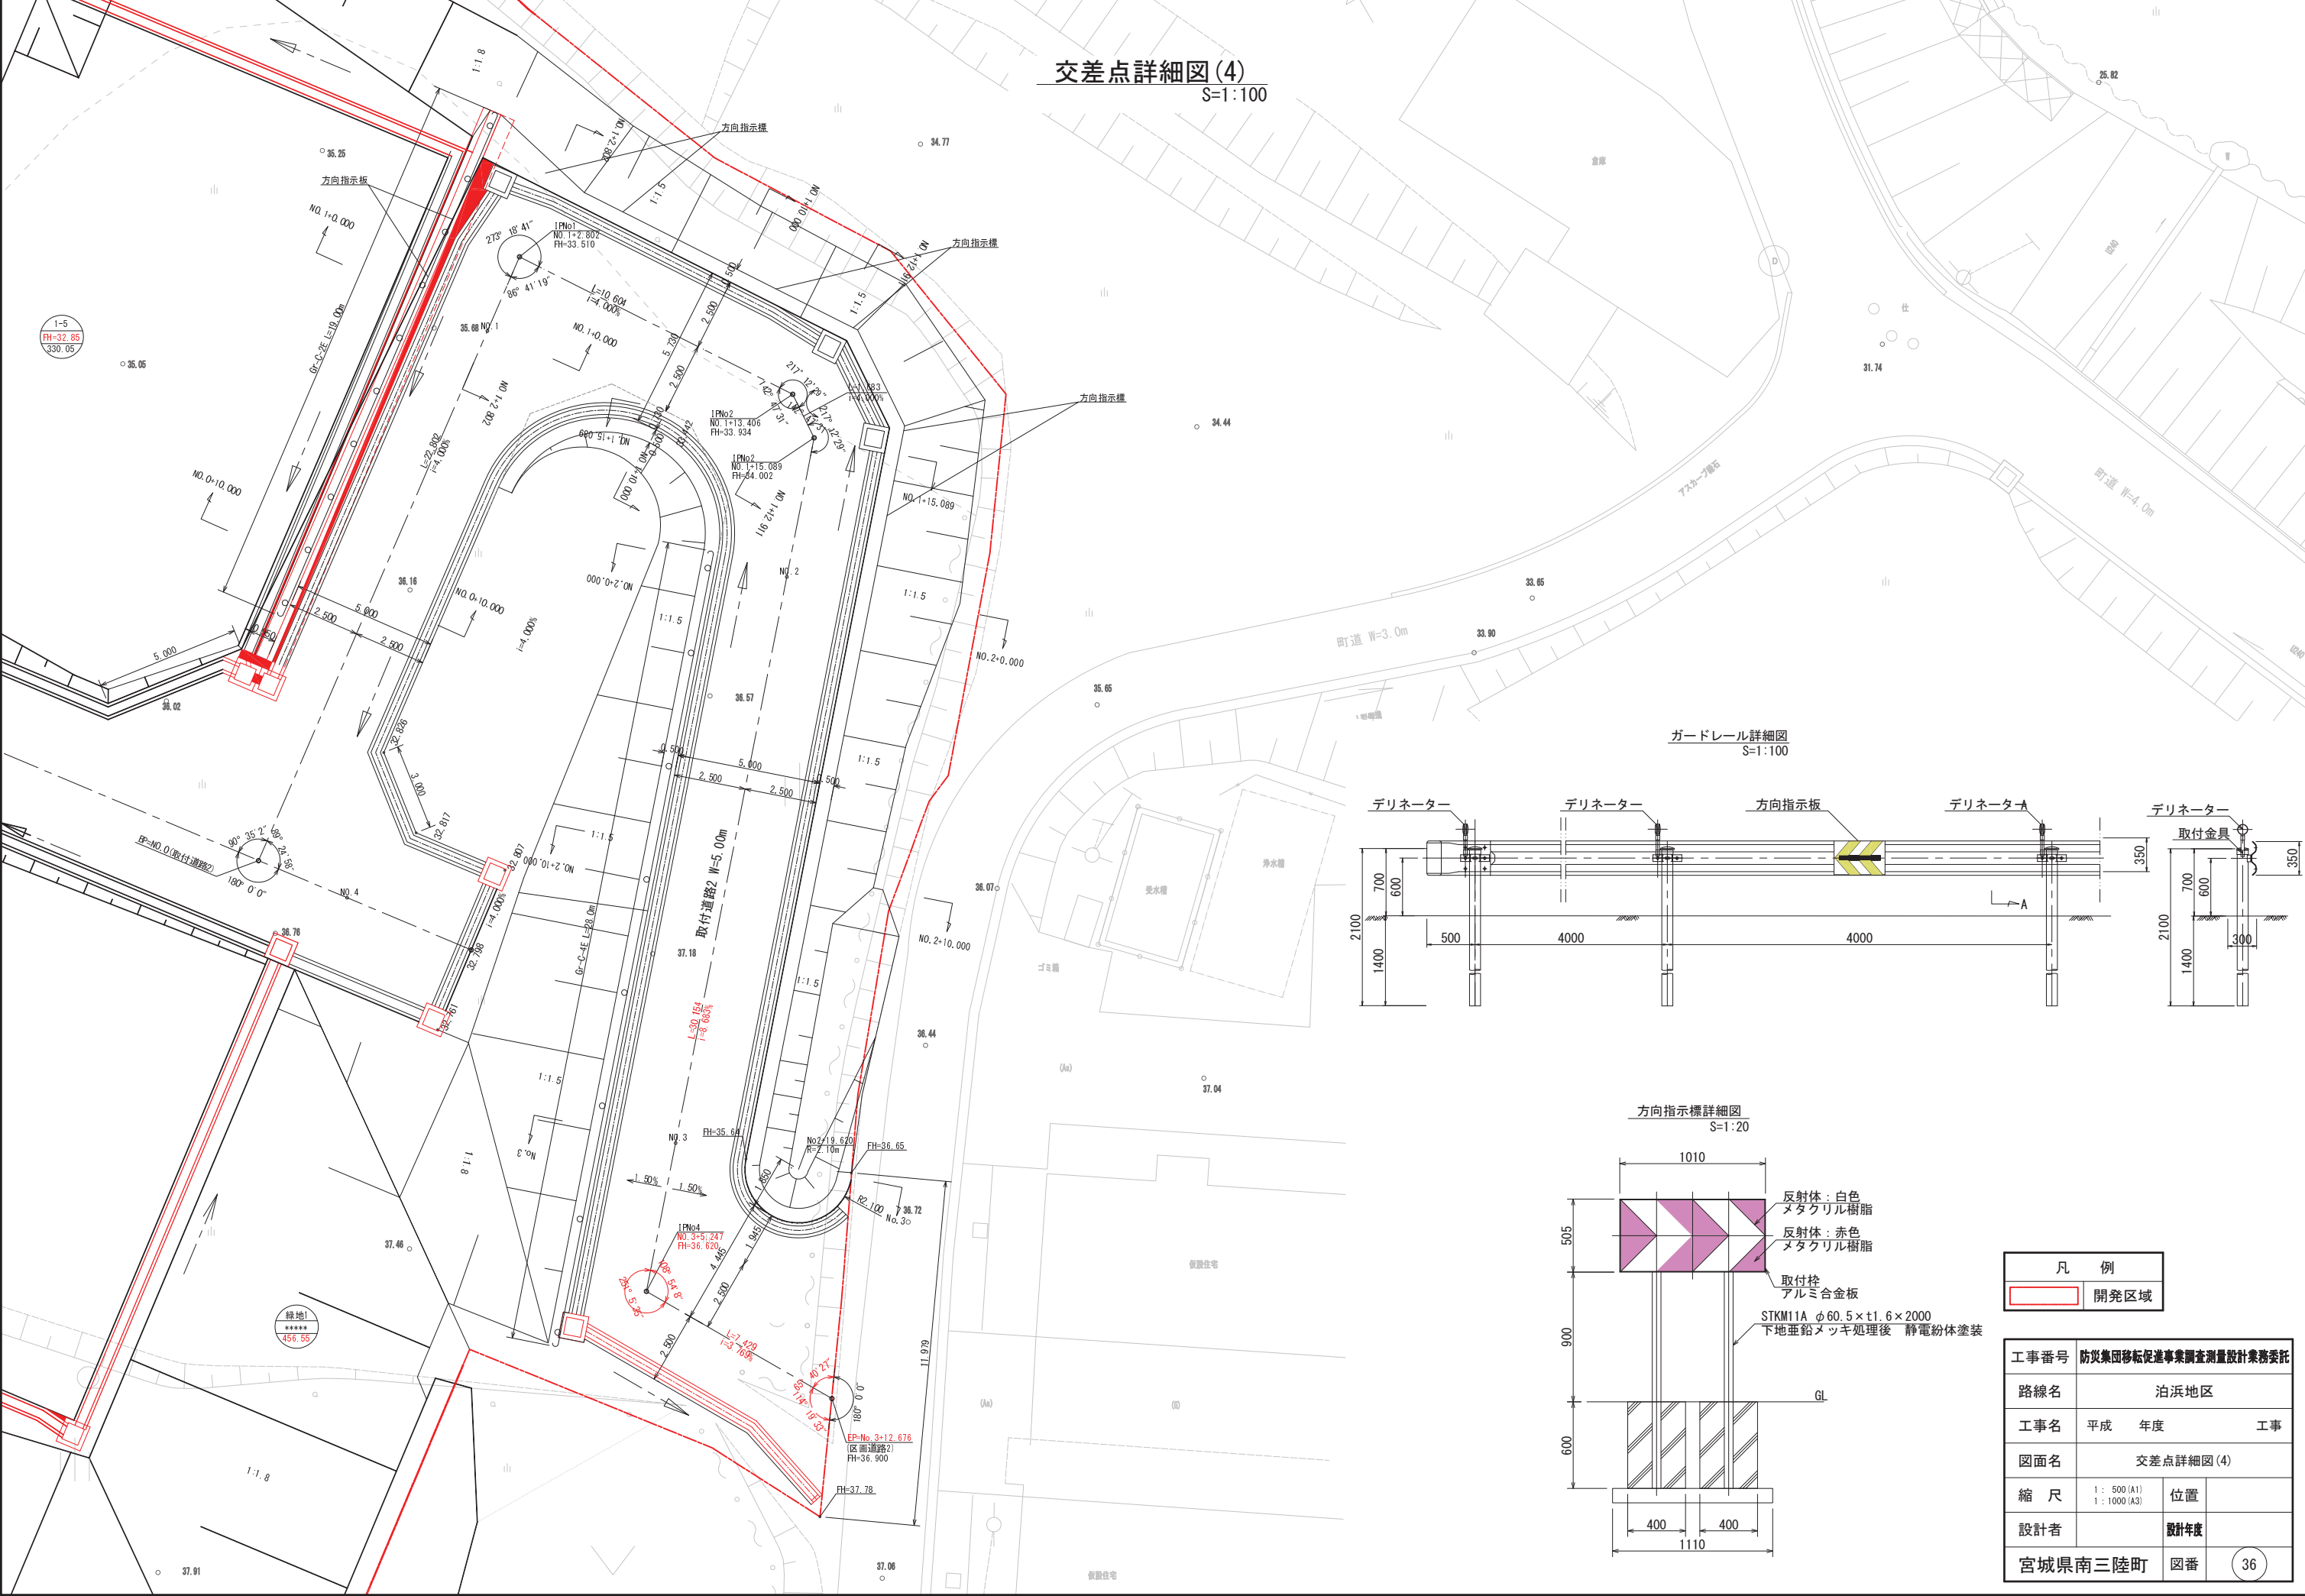

ガードレール詳細図
S=1:100

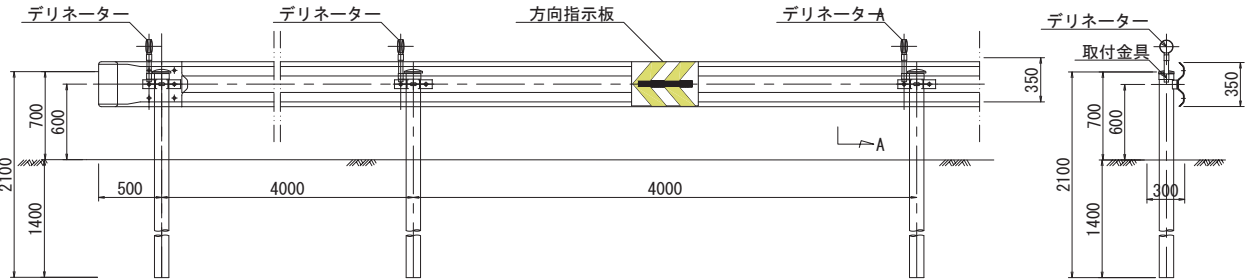

方向指示標詳細図
S=1:20

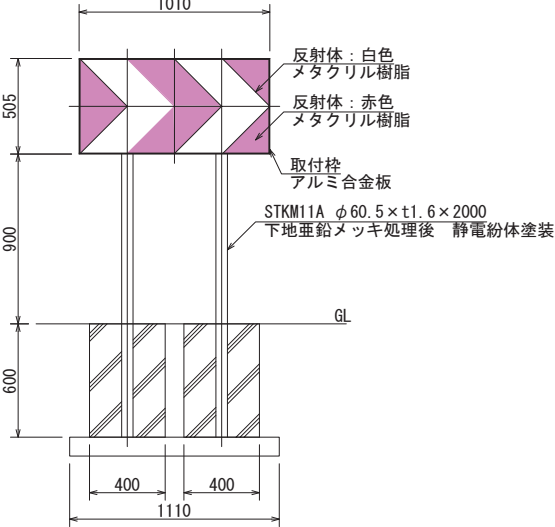

凡 例	
	開発区域

工事番号	防災集団移転促進事業調査測量設計業務委託		
路線名	泊浜地区		
工事名	平成	年度	工事
図面名	交差点詳細図(4)		
縮 尺	1 : 500 (A1) 1 : 1000 (A3)	位置	
設計者		設計年度	
宮城県南三陸町	図番		36