


造成計画平面図

S=1 : 500

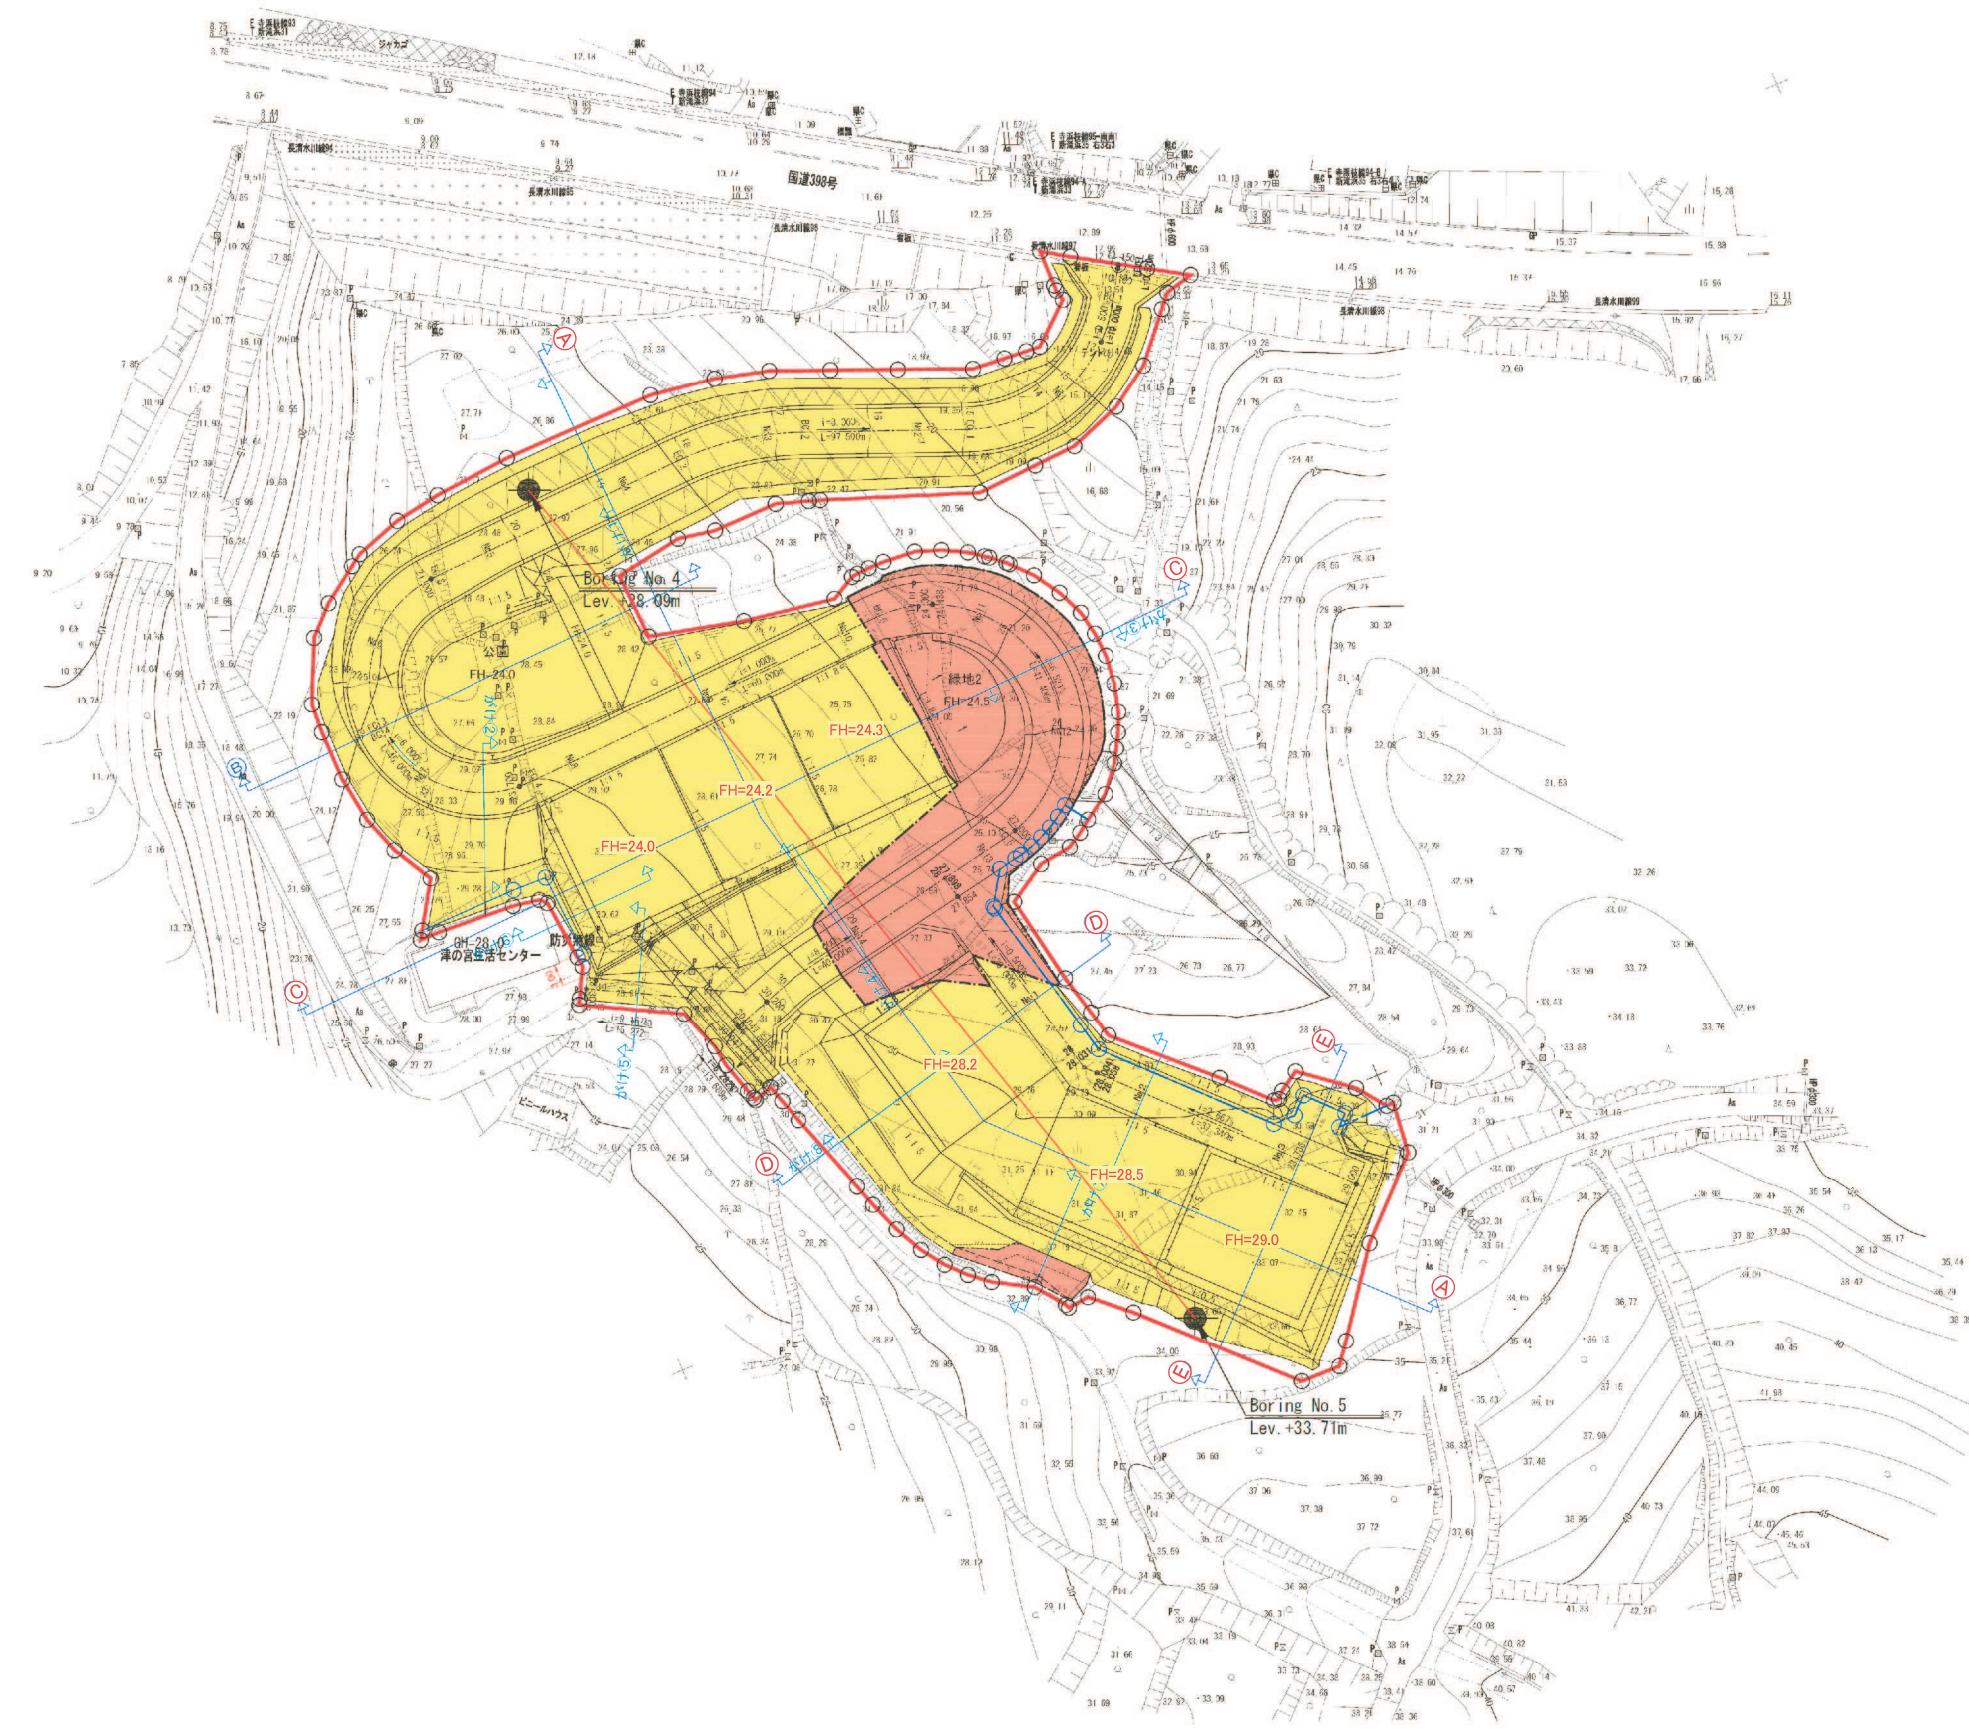

凡 例

記号	名称	備考
	区域界	
	造成協力地	
	切盛線	
	切 土	
	盛 土	
13.200 	道路変化点	
13.200 13.200	道路勾配・延長	
	法面及び勾配	
	アロッカ積擁壁	
	箱型擁壁	
(A) 	造成計画断面位置	
	かけの断面位置	
	リーフ調査位置	
	1:50,000	


第1回変更

变更141203

工事番号	防災集団移転促進事業調査測量設計業務委託		
路線名			
施工箇所	原地内		
工事名	平成 年度		工事
図面名	造成計画平面図		
縮尺	S=1:500	位置	
設計者		設計 年度	
宮城県南三陸町	図番	5	15

道路計画平面図

S=1 : 500

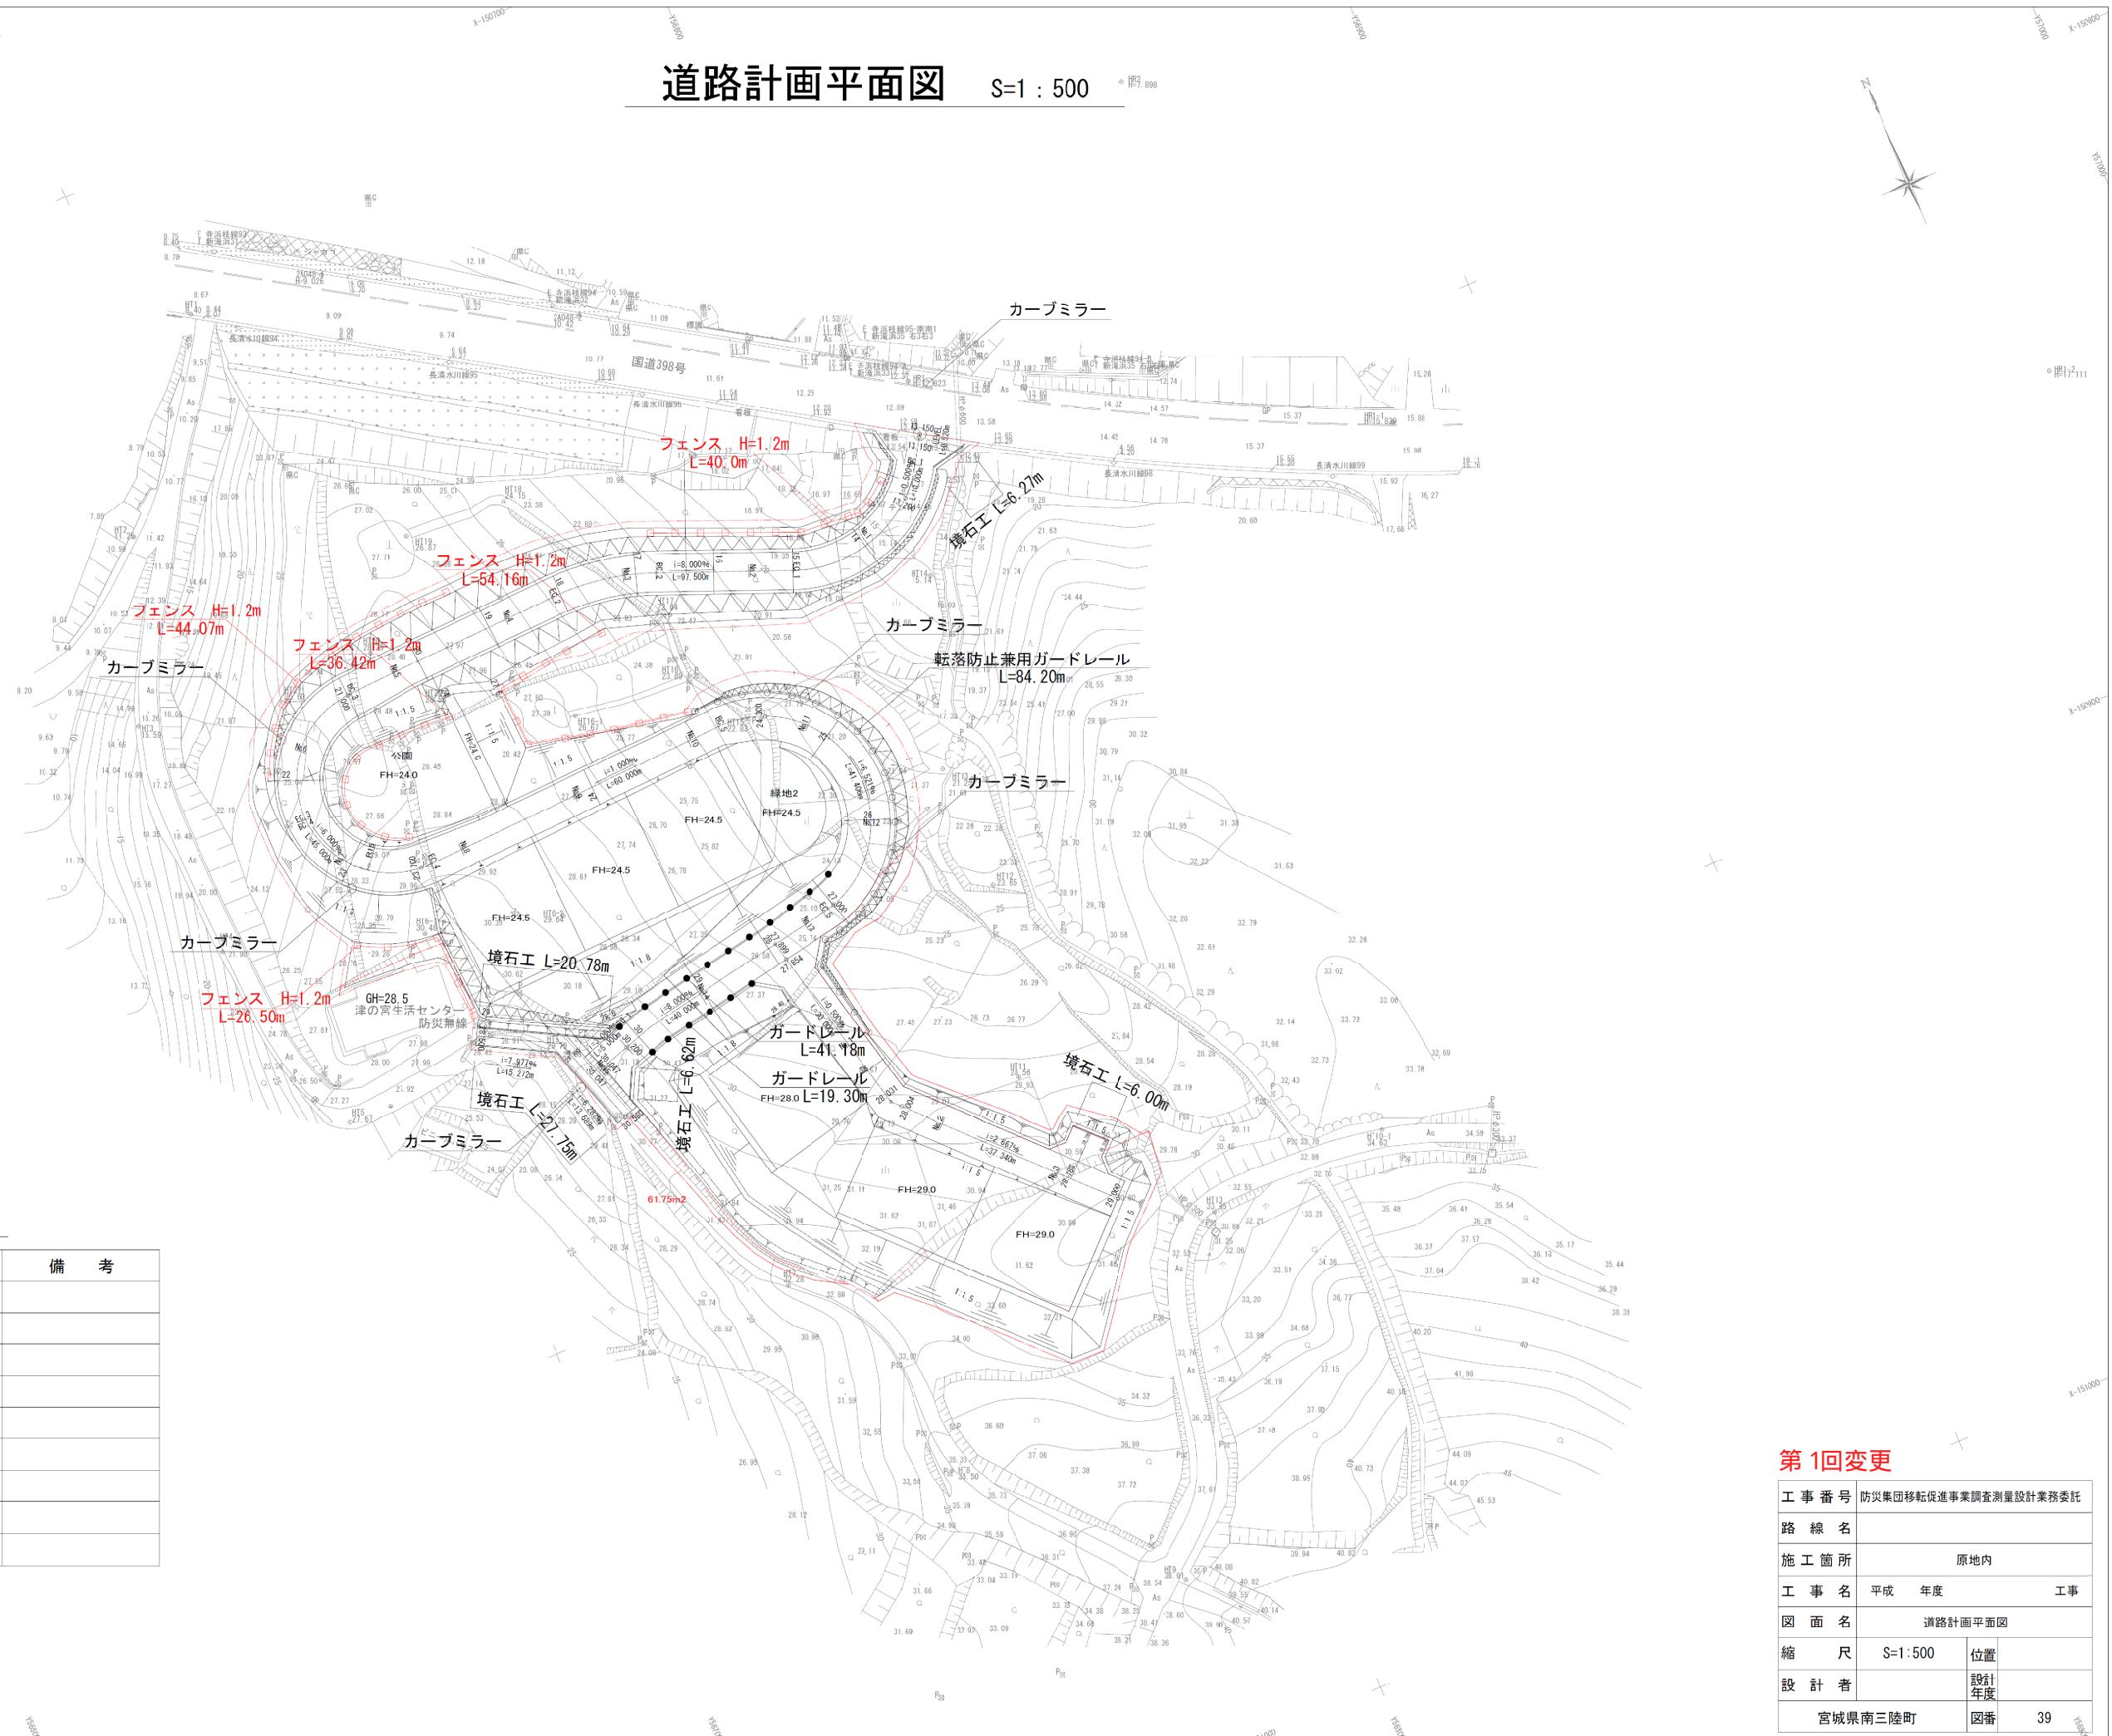

凡 例

記号	名 称	備 考
● ●	ガードレール	
○ ○	転落防止兼用ガードレール	
□ □	ネットフェンス	
○	カーブミラー	
=====	境 石 工	

第1回変更

工事番号	防災集団移転促進事業調査測量設計業務委託	
路線名		
施工箇所	原地内	
工事名	平成 年度	工事
図面名	道路計画平面図	
縮尺	S=1:500	位置
設計者	設計 年度	
宮城県南三陸町	図番	39