

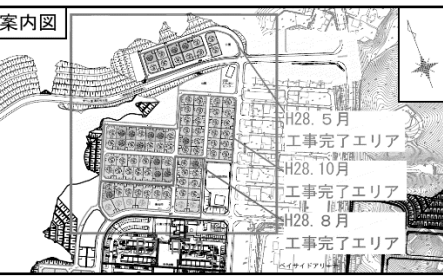


# 志津川東団地（Bブロック） 宅地完成図（計85宅地）

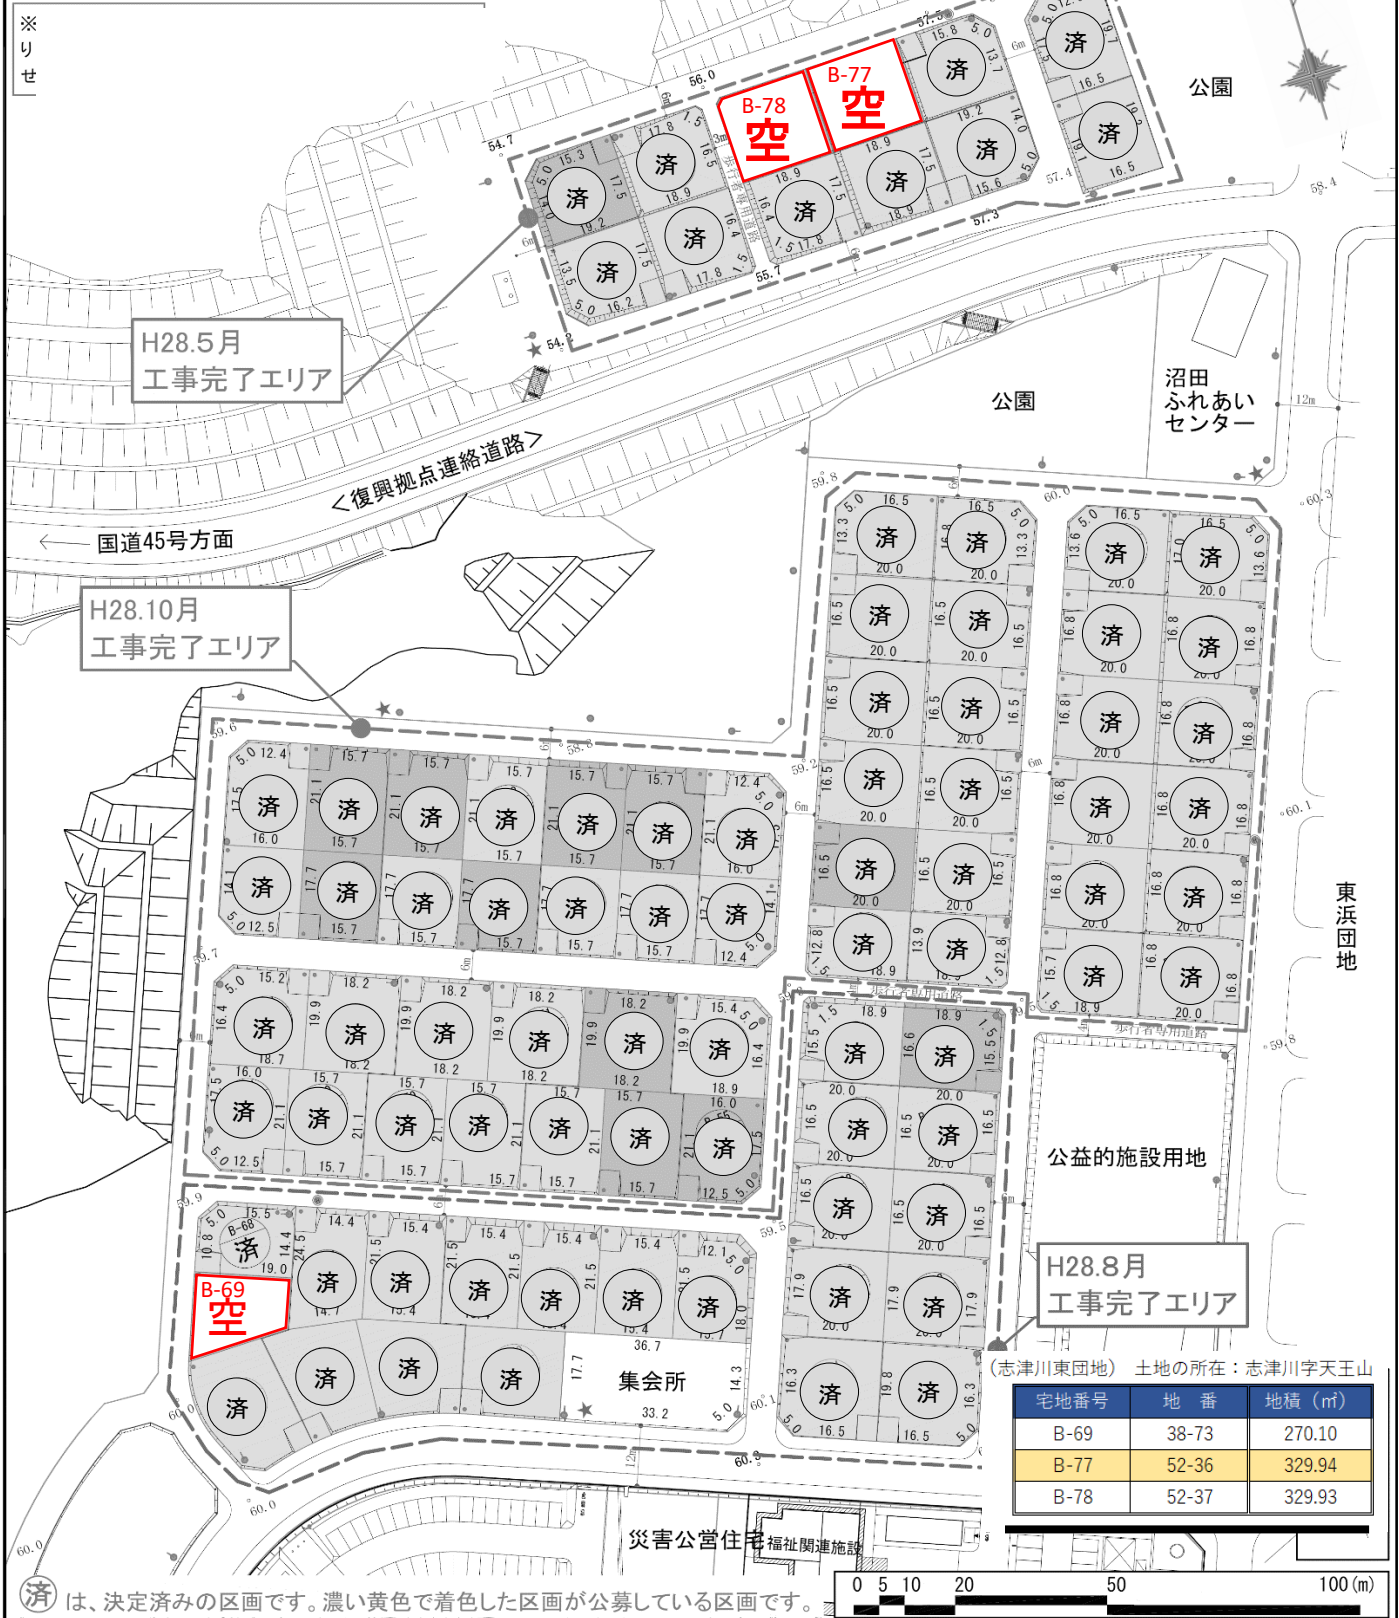

凡例

| 色別  | 名称          | 色別 | 名称        |
|-----|-------------|----|-----------|
| ●   | 電柱          | □  | のり面       |
| —●— | 電柱(支線又は支柱付) | ■  | 消火栓及び防火水槽 |
| ★   | 上水道引込み位置    | ★  | ゴミ集積所     |

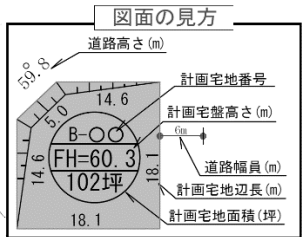

H28.5月  
工事完了エリア

H28.10月  
工事完了エリア

H28.8月  
工事完了エリア

(志津川東団地) 土地の所在：志津川字天王山

| 宅地番号 | 地番    | 地積(m <sup>2</sup> ) |
|------|-------|---------------------|
| B-69 | 38-73 | 270.10              |
| B-77 | 52-36 | 329.94              |
| B-78 | 52-37 | 329.93              |

済 は、決定済みの区画です。濃い黄色で着色した区画が公募している区画です。