


戸倉団地

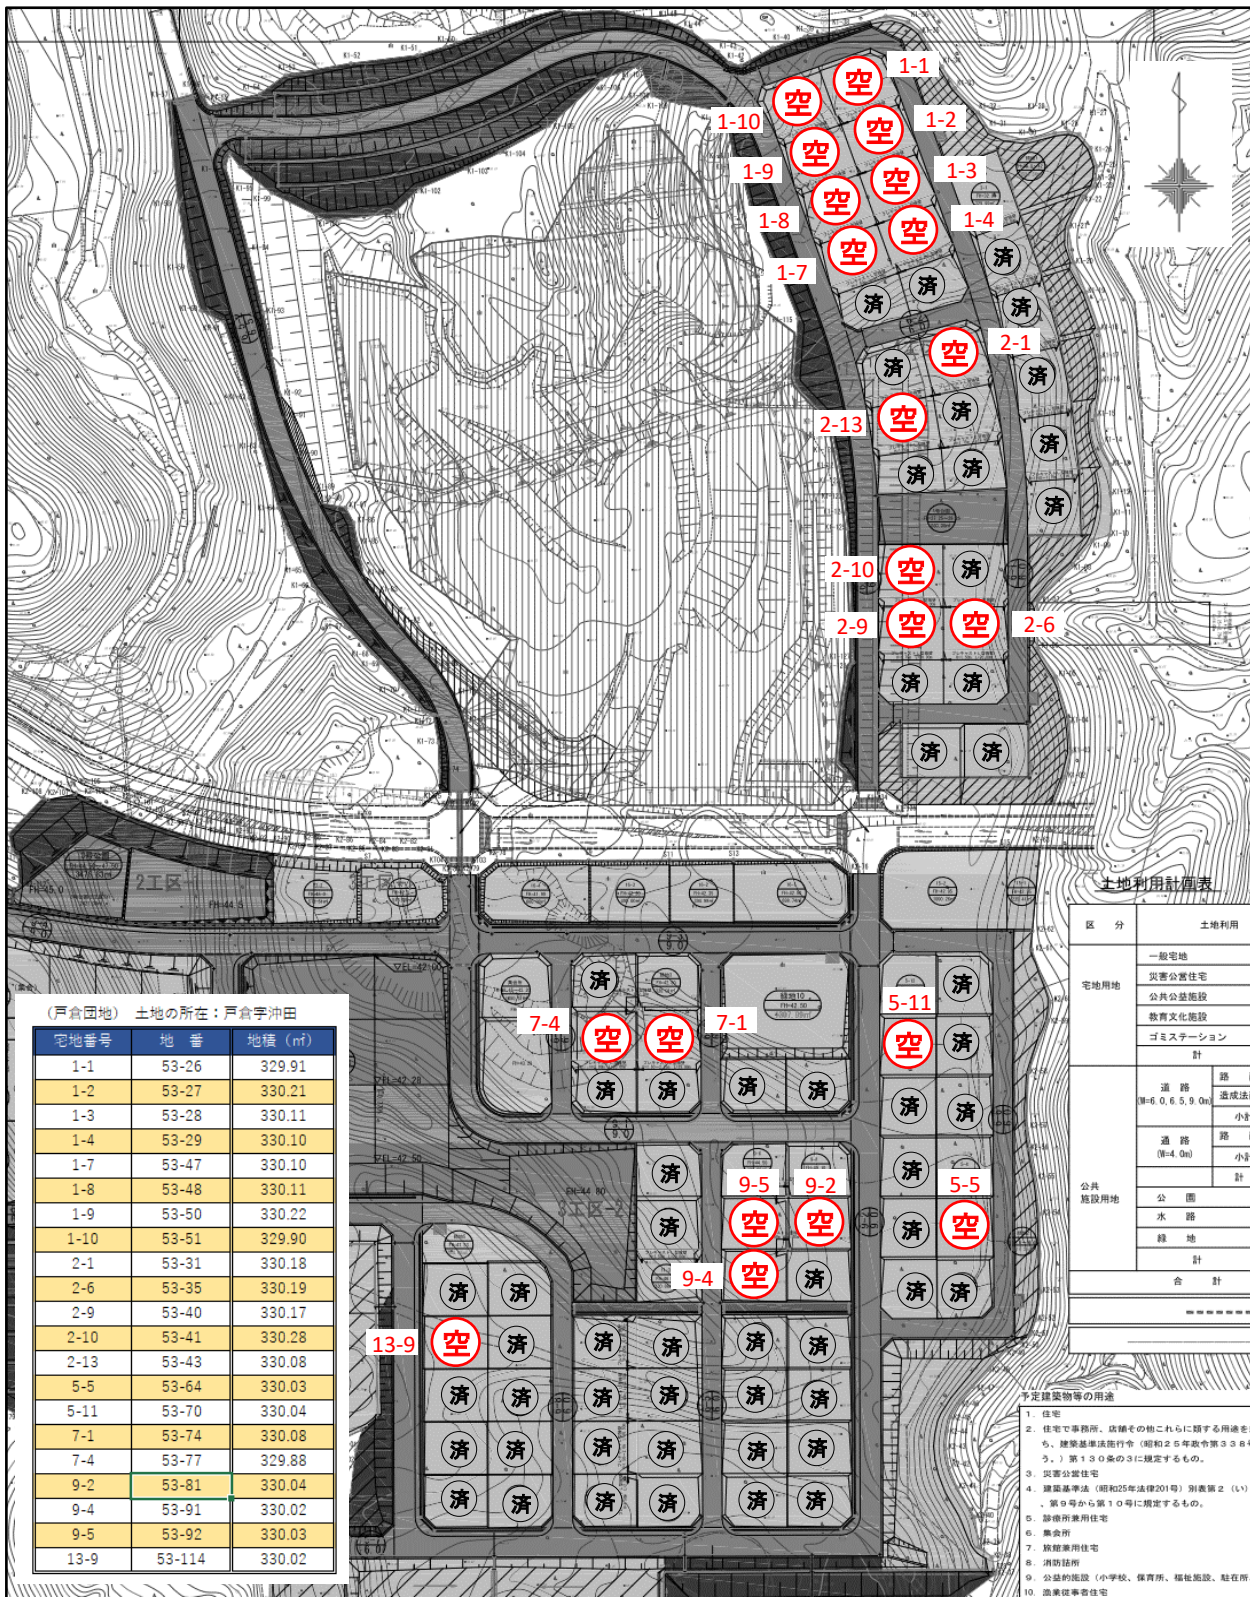

(戸倉団地) 土地の所在: 戸倉字沖田

| 宅地番号 | 地番 | 地積 (㎡) |
|------|--------|--------|
| 1-1 | 53-26 | 329.91 |
| 1-2 | 53-27 | 330.21 |
| 1-3 | 53-28 | 330.11 |
| 1-4 | 53-29 | 330.10 |
| 1-7 | 53-47 | 330.10 |
| 1-8 | 53-48 | 330.11 |
| 1-9 | 53-50 | 330.22 |
| 1-10 | 53-51 | 329.90 |
| 2-1 | 53-31 | 330.18 |
| 2-6 | 53-35 | 330.19 |
| 2-9 | 53-40 | 330.17 |
| 2-10 | 53-41 | 330.28 |
| 2-13 | 53-43 | 330.08 |
| 5-5 | 53-64 | 330.03 |
| 5-11 | 53-70 | 330.04 |
| 7-1 | 53-74 | 330.08 |
| 7-4 | 53-77 | 329.88 |
| 9-2 | 53-81 | 330.04 |
| 9-4 | 53-91 | 330.02 |
| 9-5 | 53-92 | 330.03 |
| 13-9 | 53-114 | 330.02 |

土地利用計画表

| 区分 | 土地利用 |
|--------|-----------------------|
| 宅地用地 | 一般宅地 |
| | 災害公営住宅 |
| | 公共公益施設 |
| | 教育文化施設 |
| | ボミステーション |
| 計 | |
| 公共施設用地 | 道路 (幅=6.0, 6.5, 9.0m) |
| | 道路 (幅=4.0m) |
| | 公園 |
| | 水路 |
| 計 | |
| 合計 | |

- 予定建築物等の用途
- 住宅
 - 住宅で事務所、店舗その他これらに類する用途を併せ、建築基準法施行令（昭和25年政令第338号）第130条の3に規定するもの。
 - 災害公営住宅
 - 建築基準法（昭和25年法律201号）別表第2（イ）第9号から第10号に規定するもの。
 - 診療所兼用住宅
 - 集会所
 - 診療兼用住宅
 - 消防詰所
 - 公益的施設（小学校、保育所、福祉施設、駐在所）
 - 商業従事者住宅