


志津川都市計画 地区計画の決定（南三陸町決定） 志津川東団地（東）地区計画 計画図

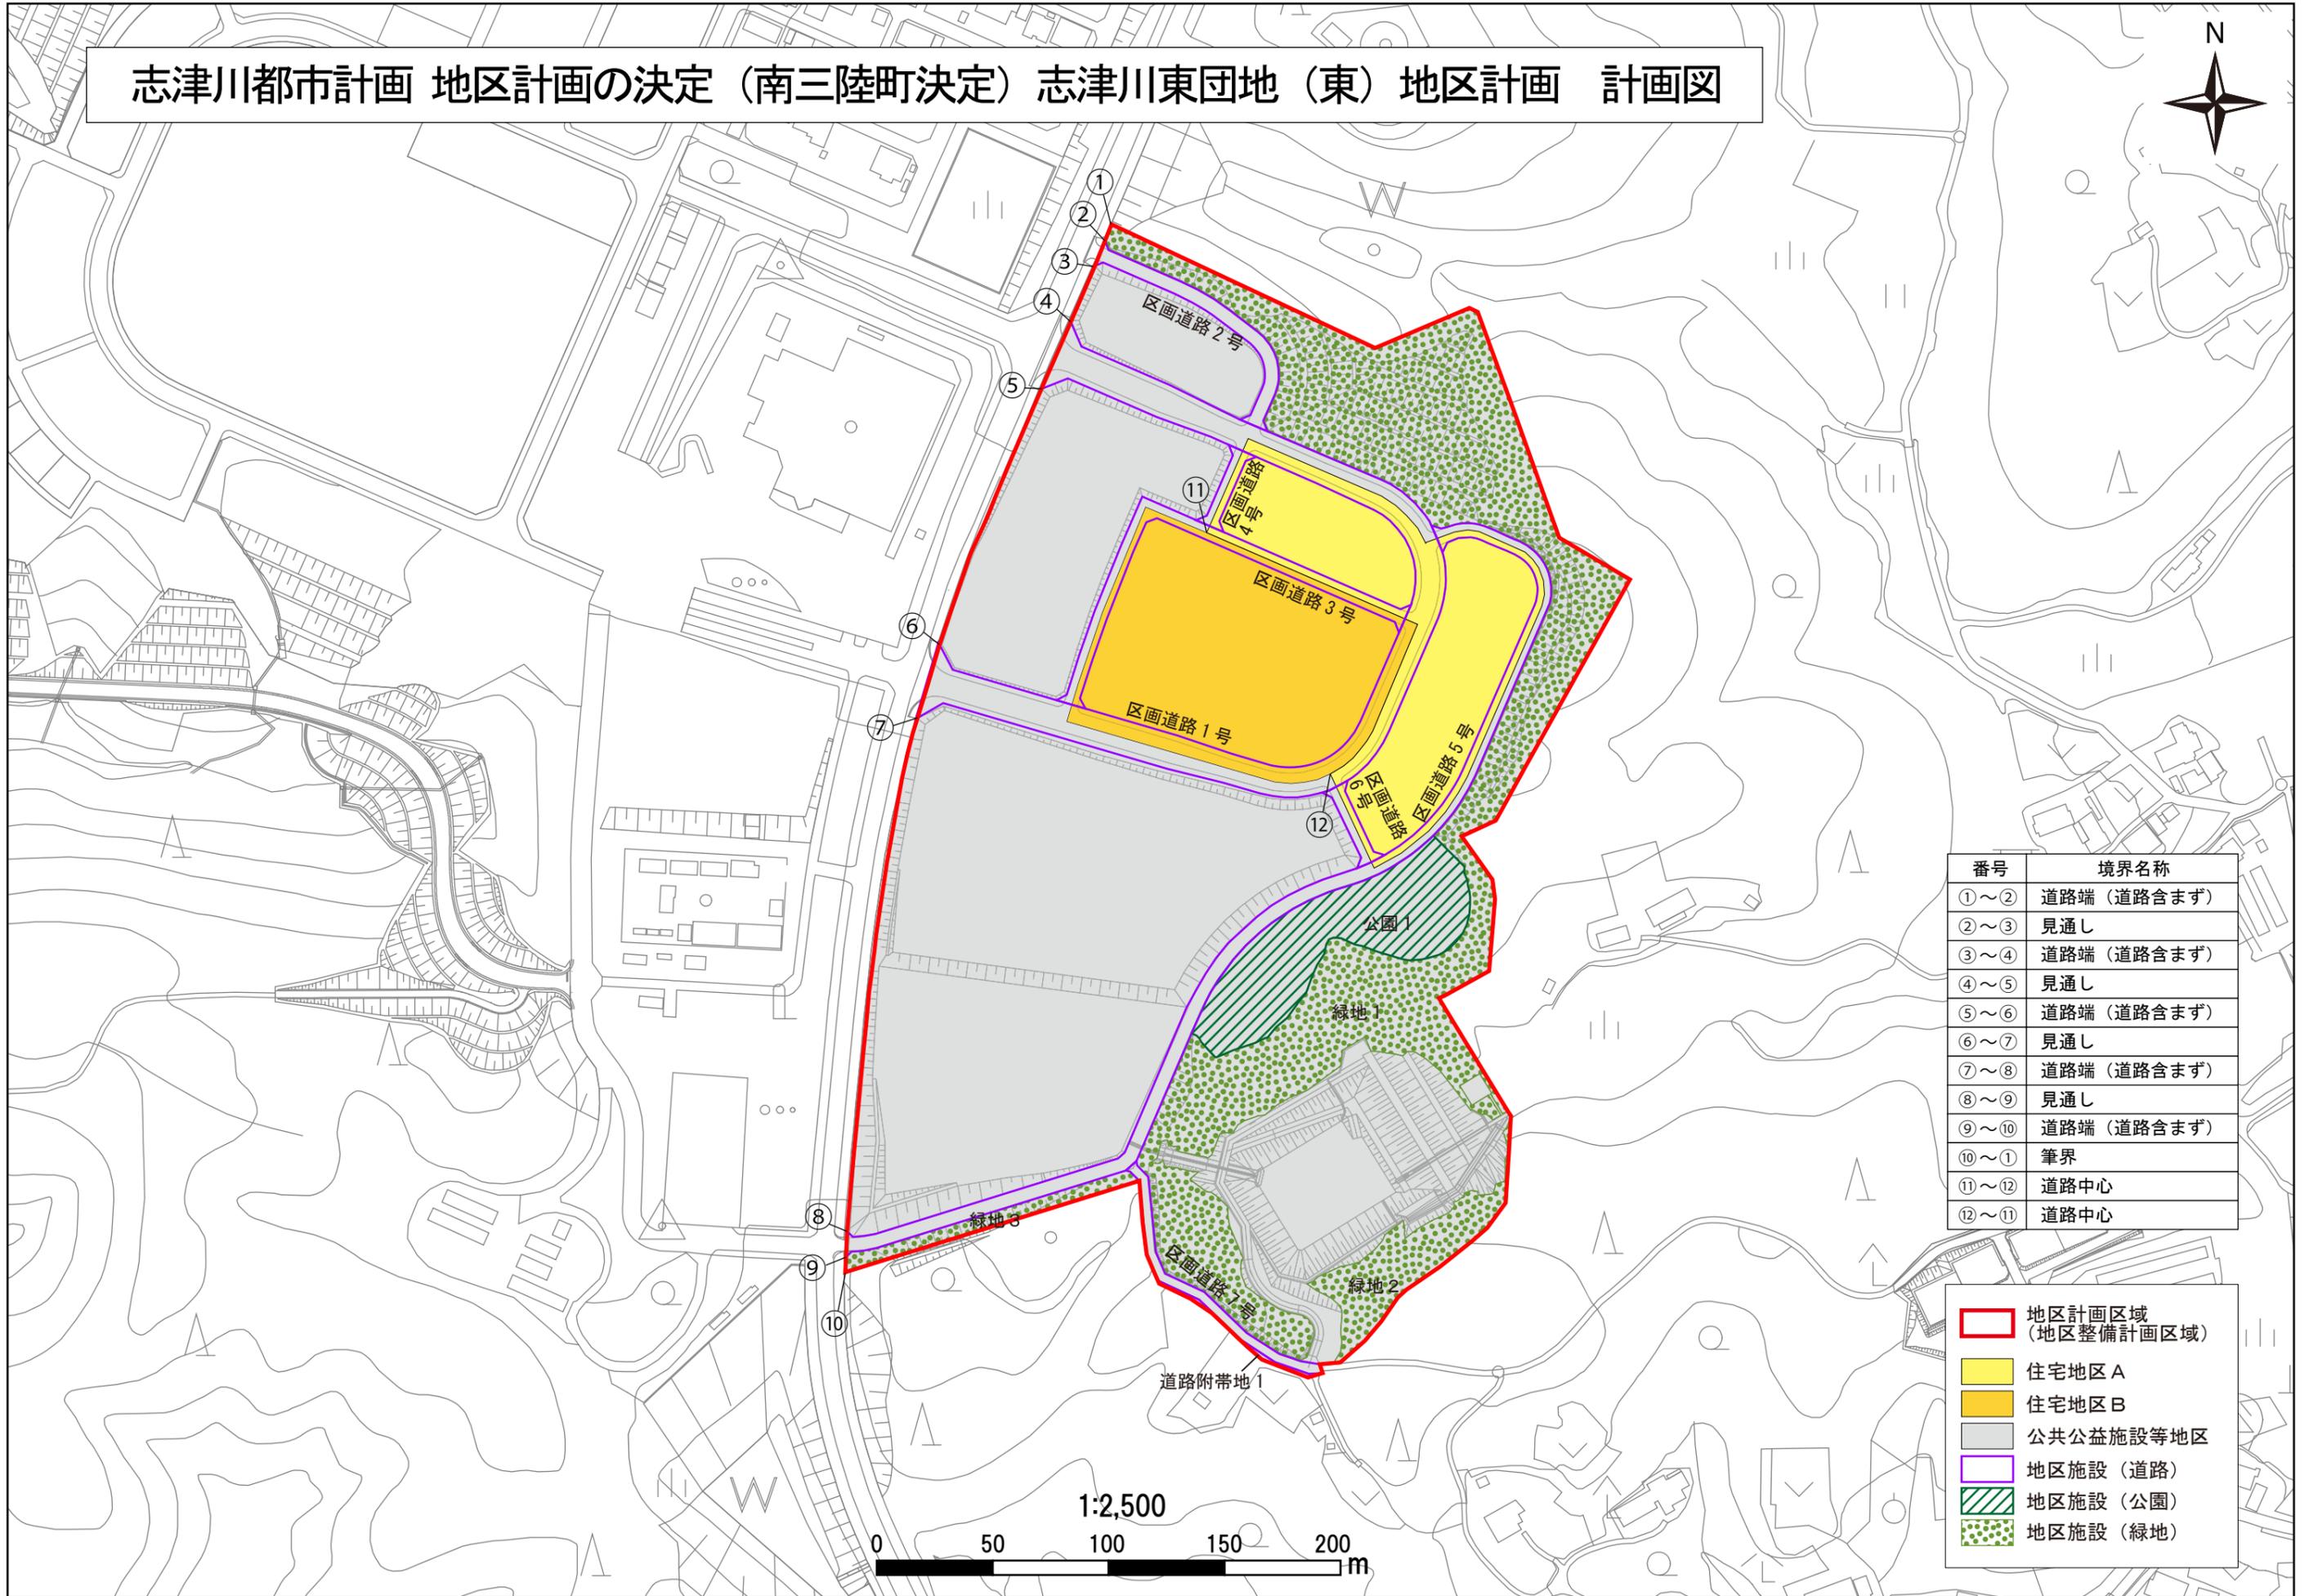

番号	境界名称
①～②	道路端（道路含まず）
②～③	見通し
③～④	道路端（道路含まず）
④～⑤	見通し
⑤～⑥	道路端（道路含まず）
⑥～⑦	見通し
⑦～⑧	道路端（道路含まず）
⑧～⑨	見通し
⑨～⑩	道路端（道路含まず）
⑩～⑪	筆界
⑪～⑫	道路中心
⑫～⑪	道路中心

	地区計画区域 （地区整備計画区域）
	住宅地区A
	住宅地区B
	公共施設等
	地区施設（道路）
	地区施設（公園）
	地区施設（緑地）