


志津川東団地 (Bブロック) 宅地完成図 (計85宅地)


案内図

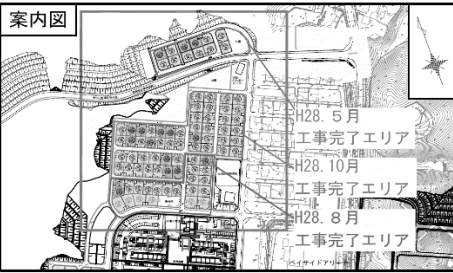


凡例

色別	名称	色別	名称
●	電柱	□	のり面
—●—	電柱(支線又は支柱付)	■	消火栓及び防火水槽
☆	上水道引込み位置	★	ゴミ集積所

図面の見方

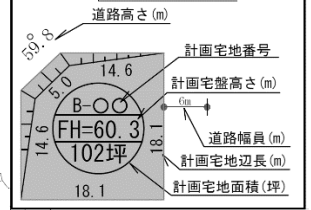

※りせ

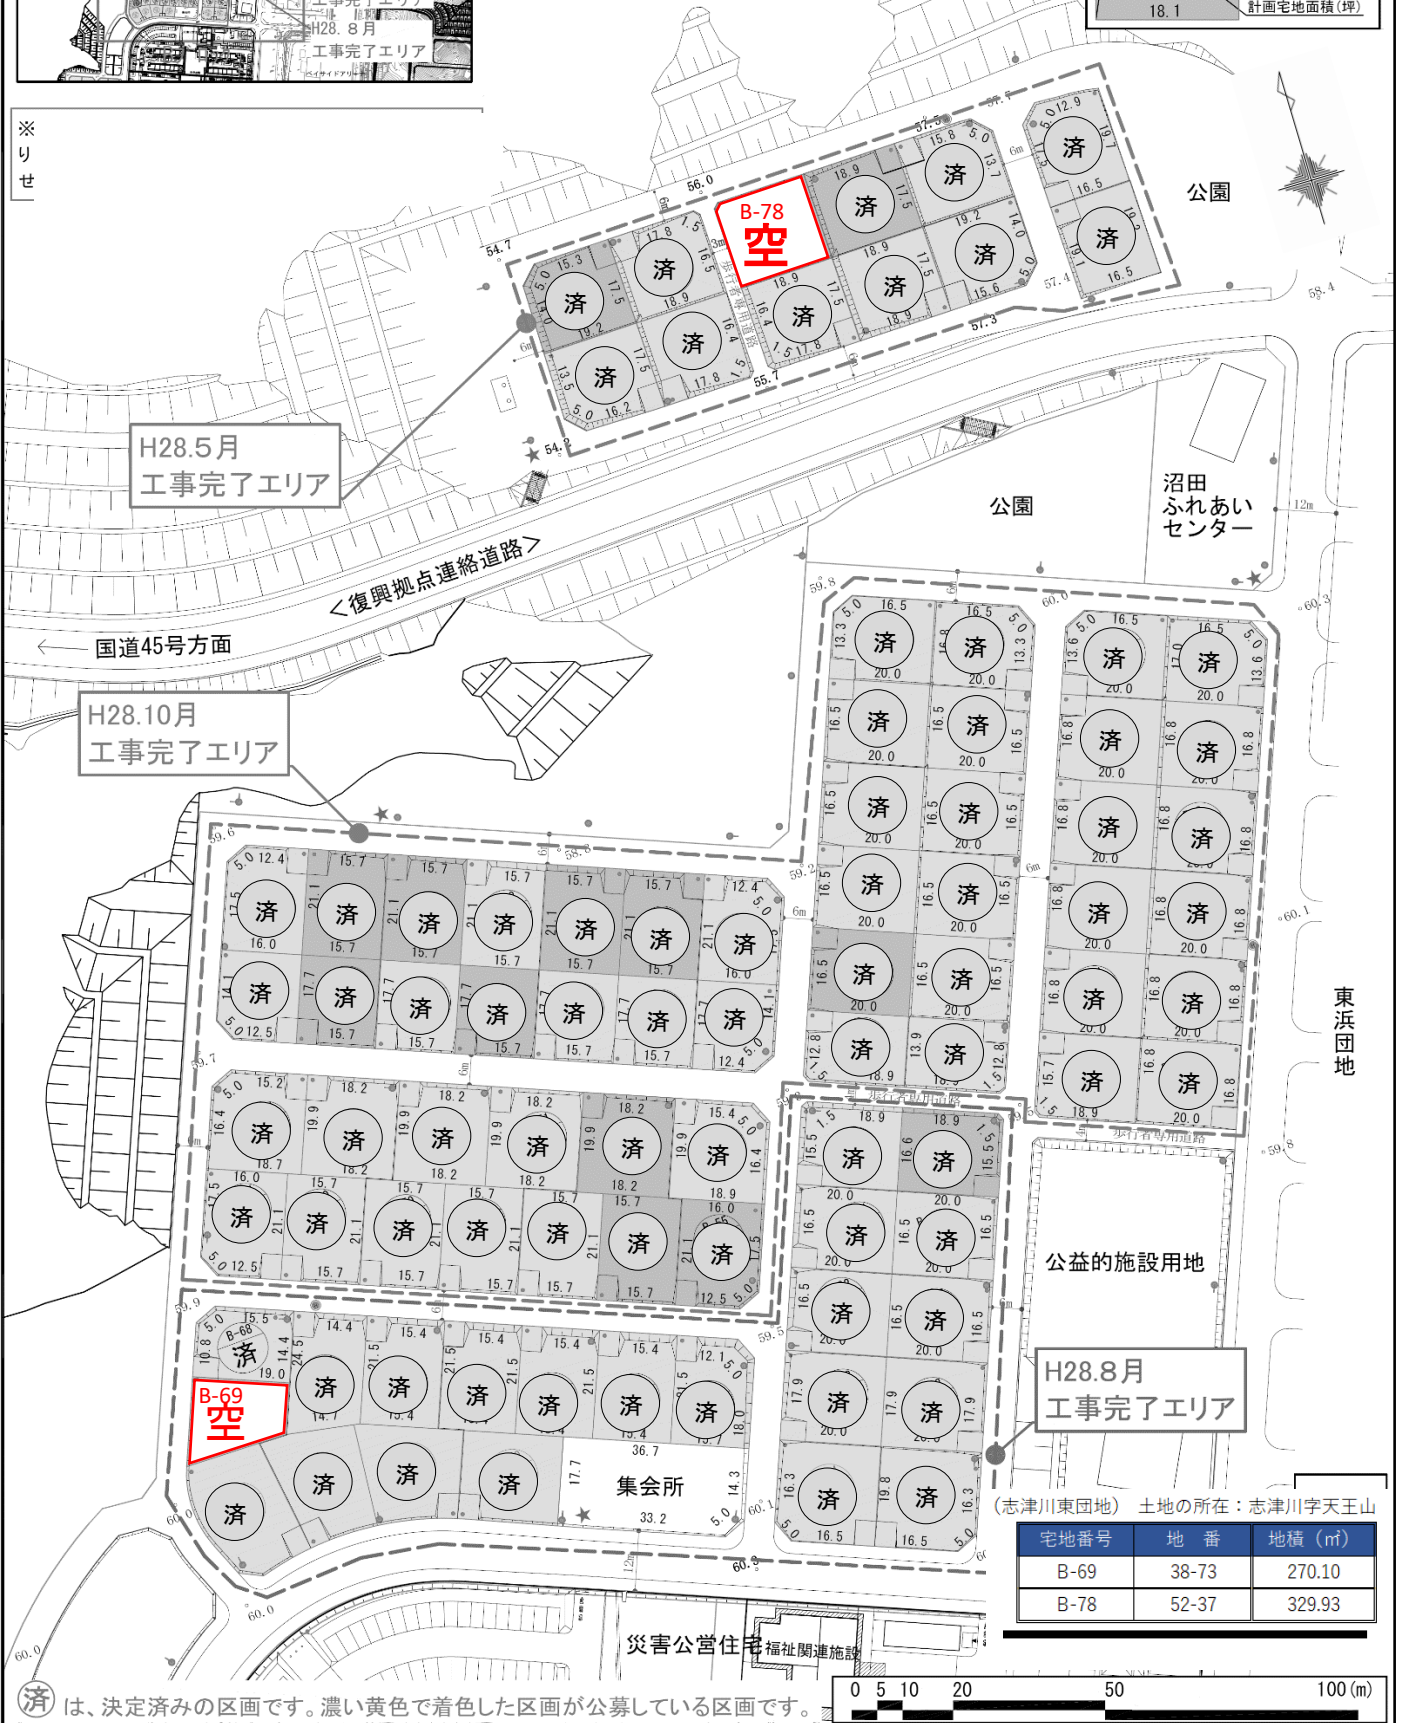

H28.5月
工事完了エリア

H28.10月
工事完了エリア

H28.8月
工事完了エリア

(志津川東団地) 土地の所在: 志津川字天王山

宅地番号	地番	地積 (㎡)
B-69	38-73	270.10
B-78	52-37	329.93

済 は、決定済みの区画です。濃い黄色で着色した区画が公募している区画です。

