



南三陸町峰畑定住促進住宅 竣工概要

《位置図》



名称：南三陸町峰畑(みねはた)定住促進住宅
 位置：本吉郡南三陸町歌津字峰畑10番地1
 構造・規模：木造・1階長屋
 戸数：5戸(2Kタイプ4戸、3Kタイプ1戸)
 2Kタイプ(約35㎡)、3Kタイプ(約46㎡)

付帯施設：外部物入れ
 竣工年月：平成27年7月
 海拔高さ：約26m



《外観》



《内観》


1号室 2K

2号室 2K

3号室 2K

4号室 3K

5号室 2K

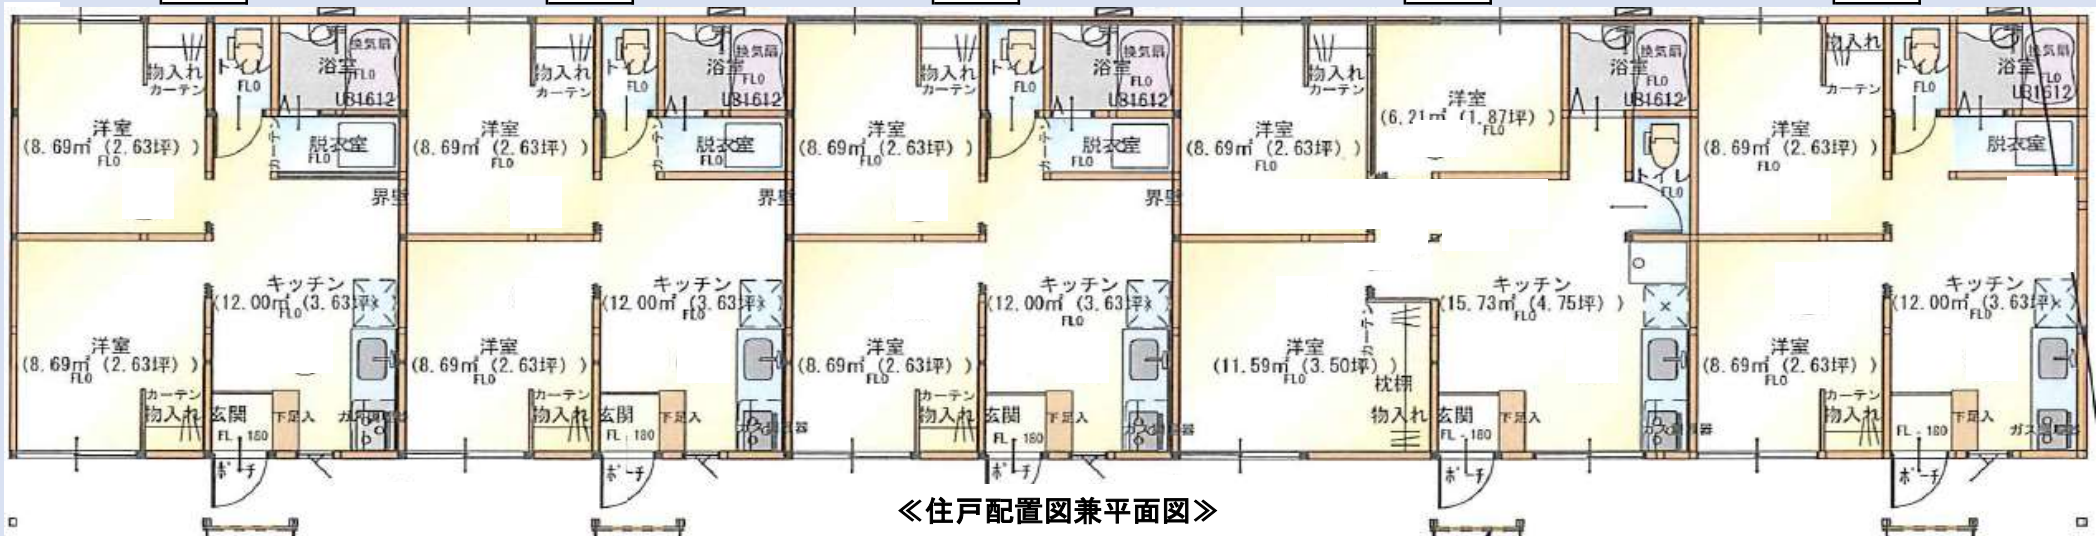

《住戸配置図兼平面図》