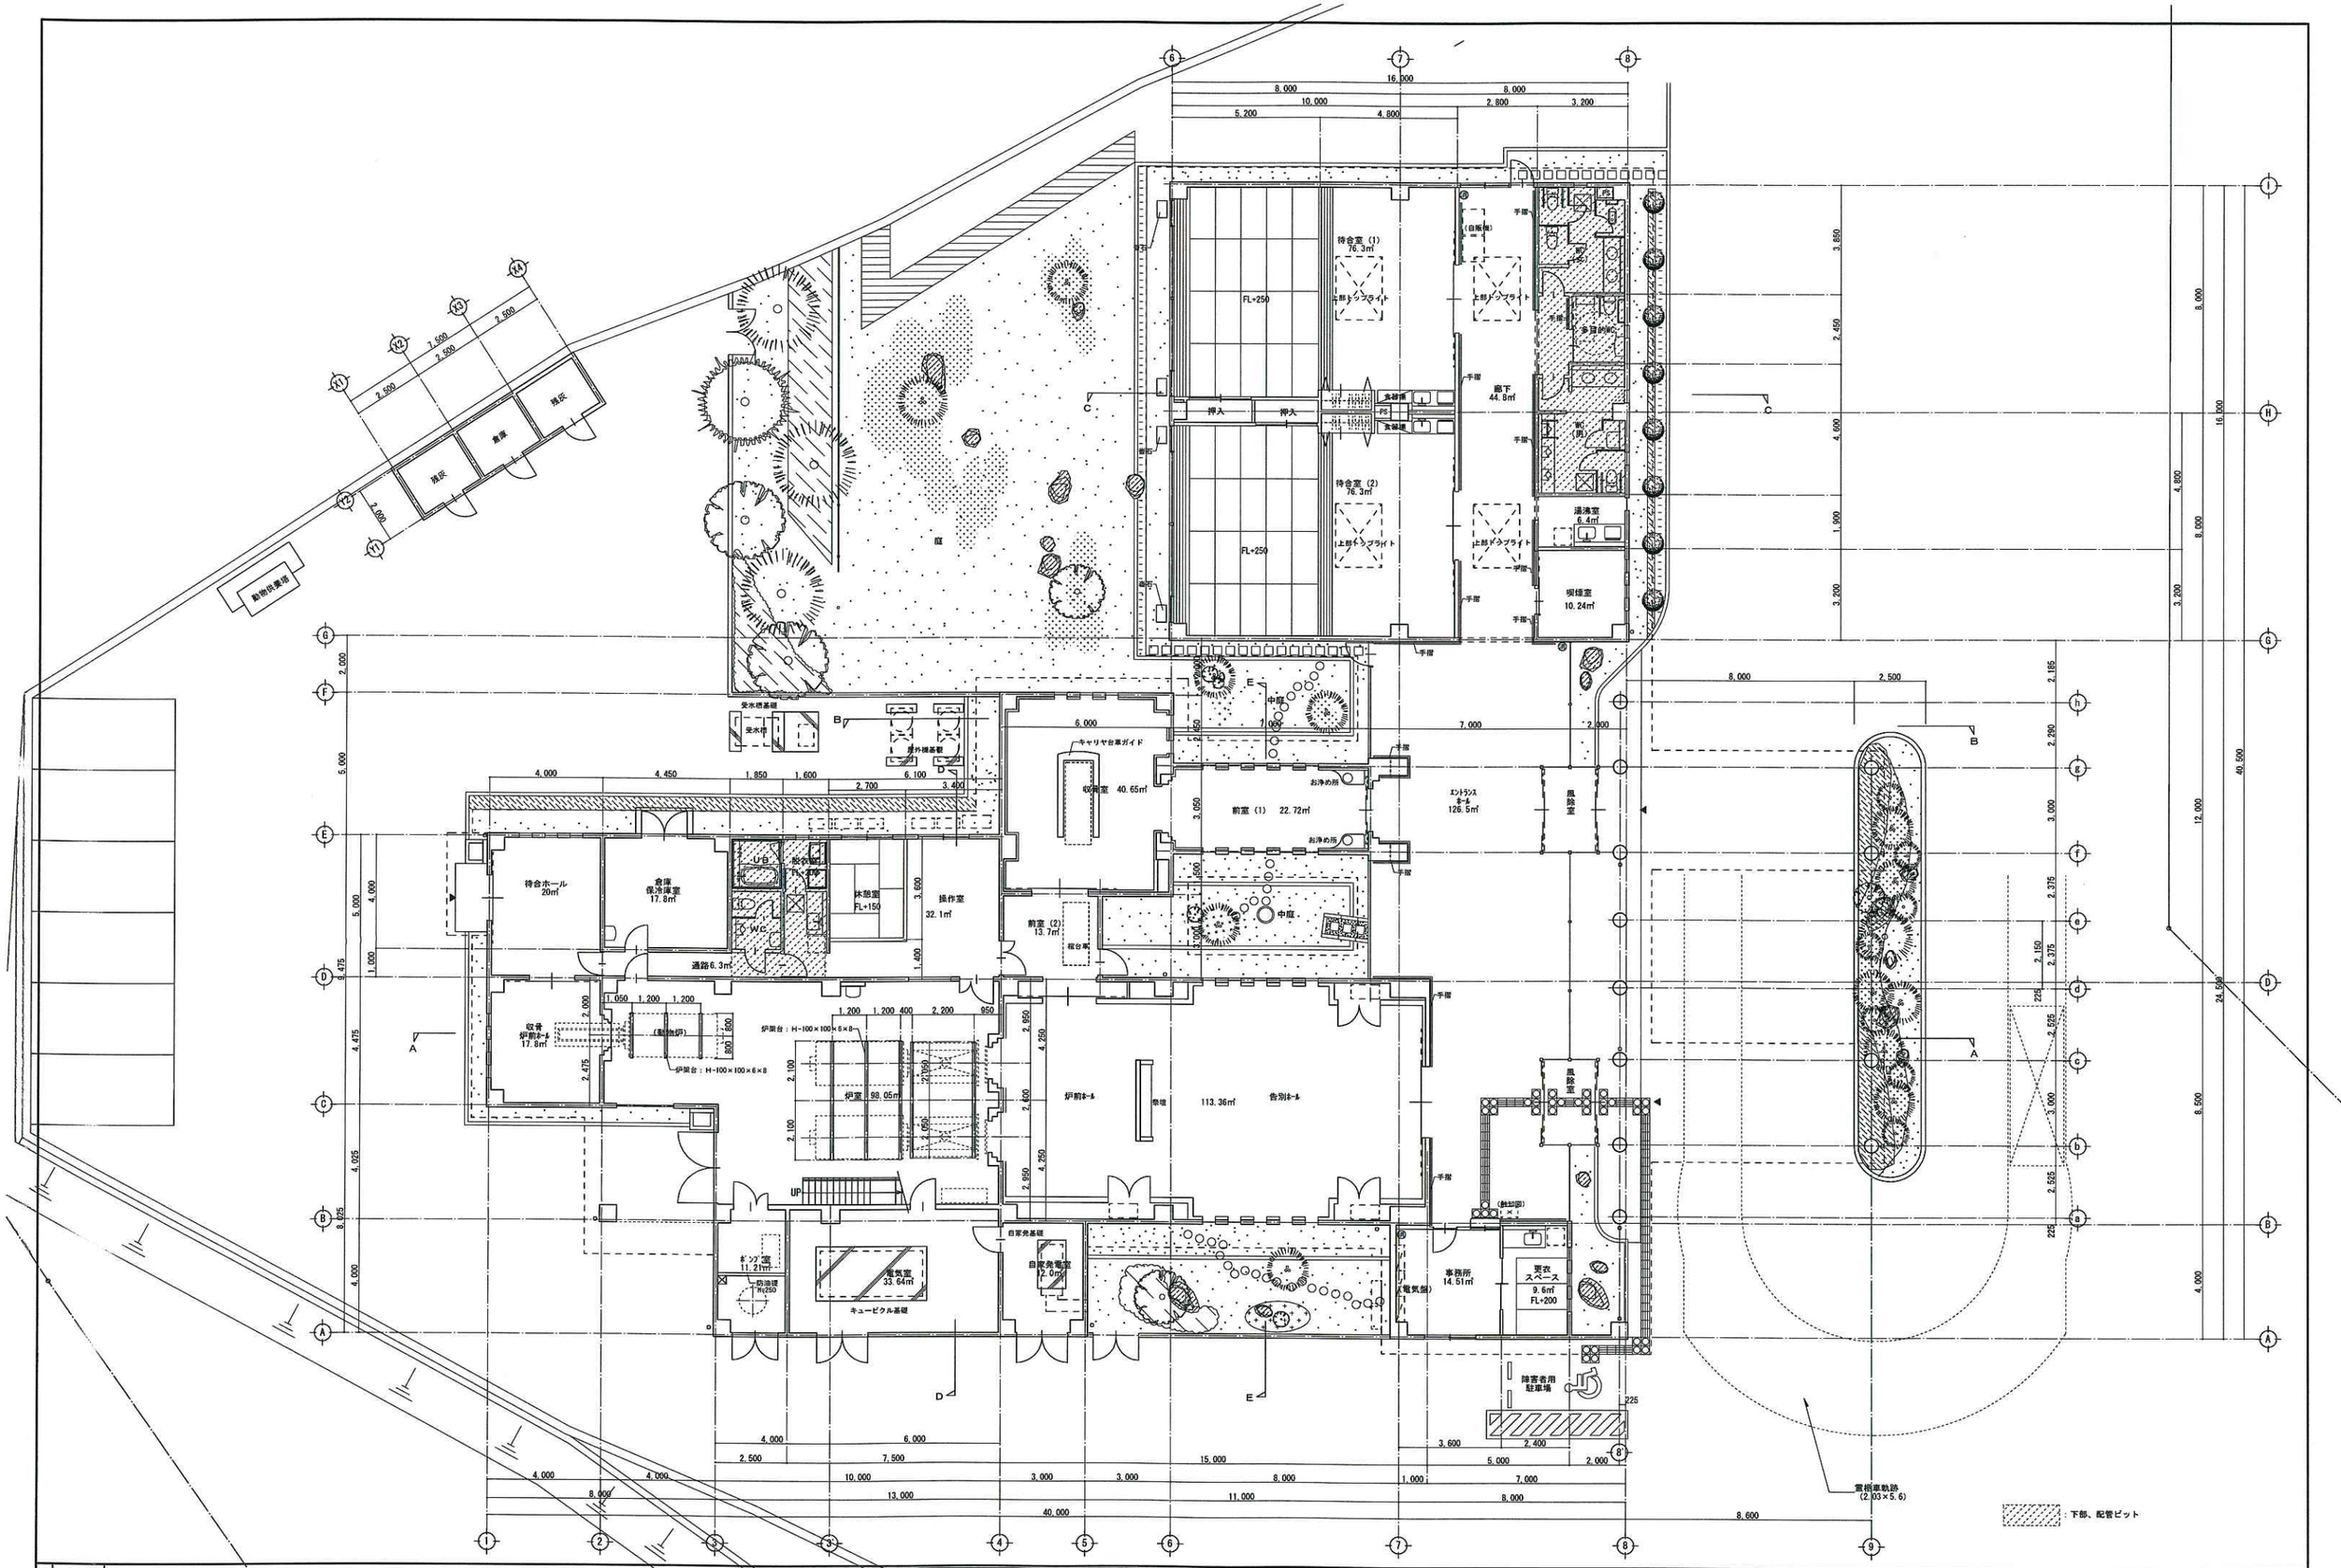

株式会社 北星設計 一級建築士登録 第206598号 渡辺 俊弥 一級建築士事務所 宮城県知事登録 第07110238号	工事名 平成１８年度 南三陸町斎場新築工事	図面名称 １階平面図	SCALE 1/100	DATE 07-01-31 DRAW	図面NO. A－09