


「カフェ」スペース

「マチドマ」スペース

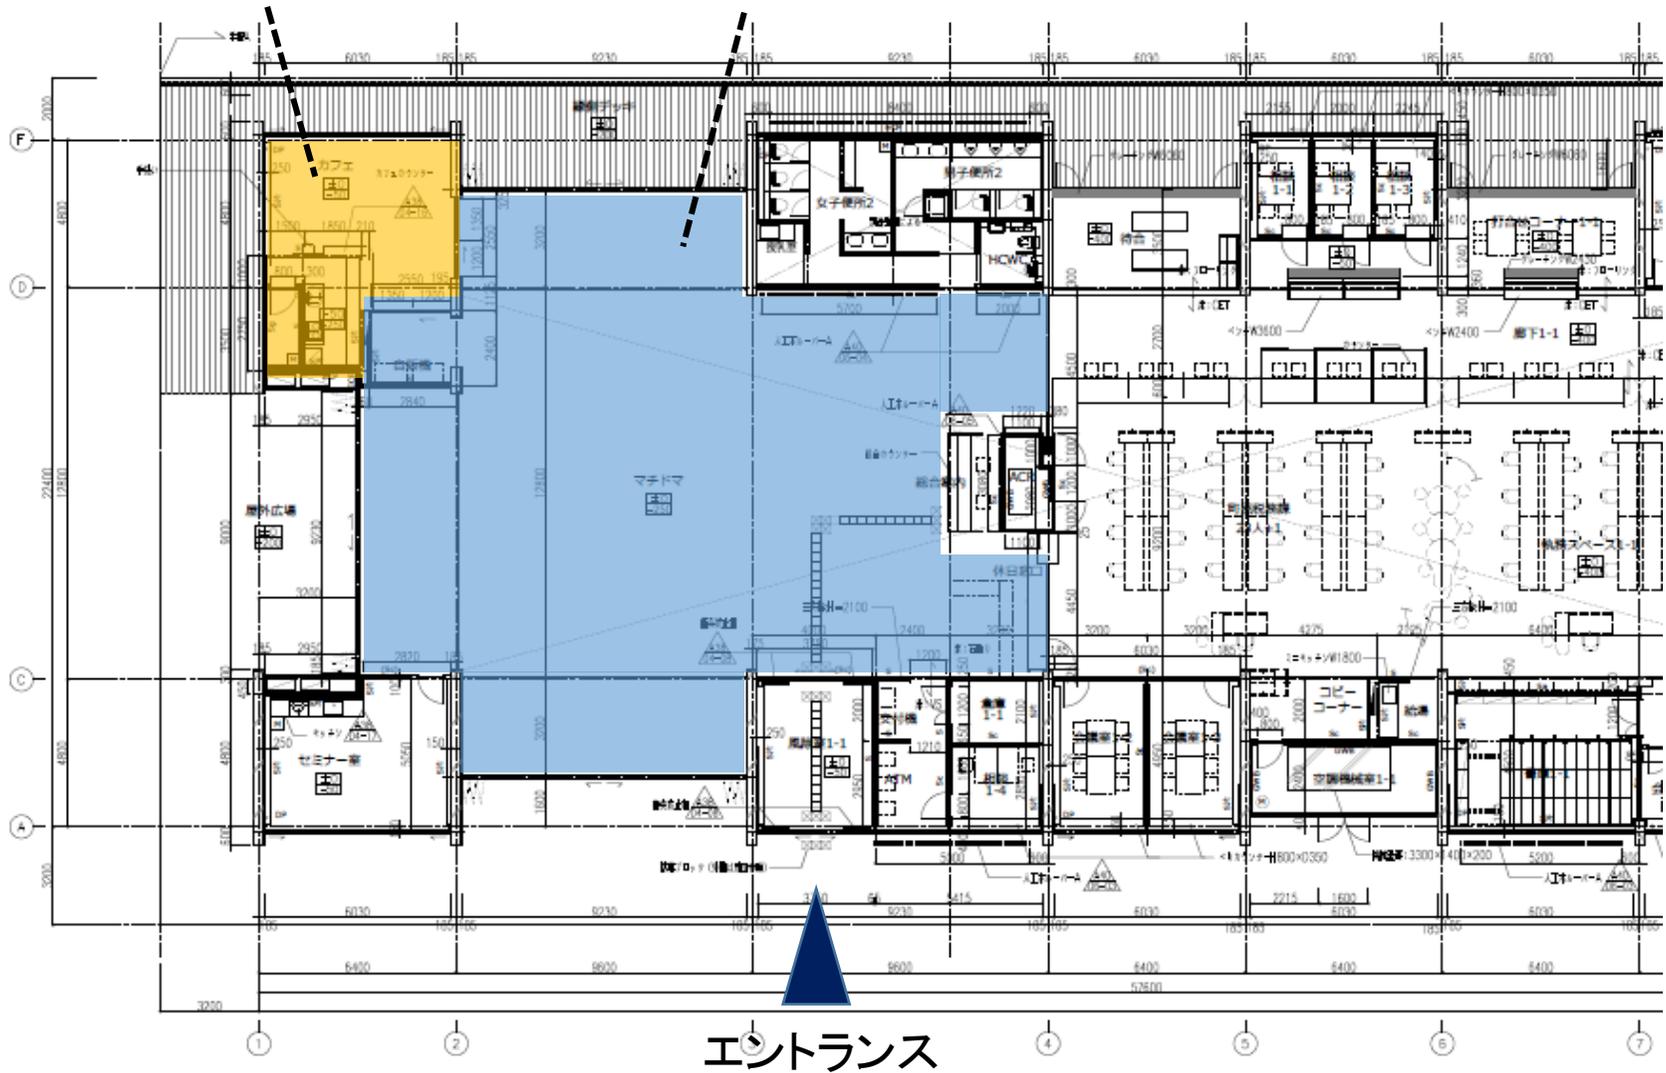

庁舎1階平面図