


南三陸町役場庁舎カフェ運営等事業者公募型プロポーザル方式関係書類

役場新庁舎実施設計資料

※本設計図面等は、平成 28 年 10 月 14 日現在の仕様であり、  
建設工事の進捗により、今後変更の可能性があります。

## 内容一覧

- 1 テナントスペース平面図
- 2 設備イメージ図
- 3 厨房器具表
- 4 1階平面詳細図
- 5 配置図
- 6 基礎伏図・1階平面図
- 7 2,3階、塔屋階平面図・屋根伏図
- 8 立面図・断面図
- 9 新庁舎外観イメージ
- 10 新庁舎内観イメージ

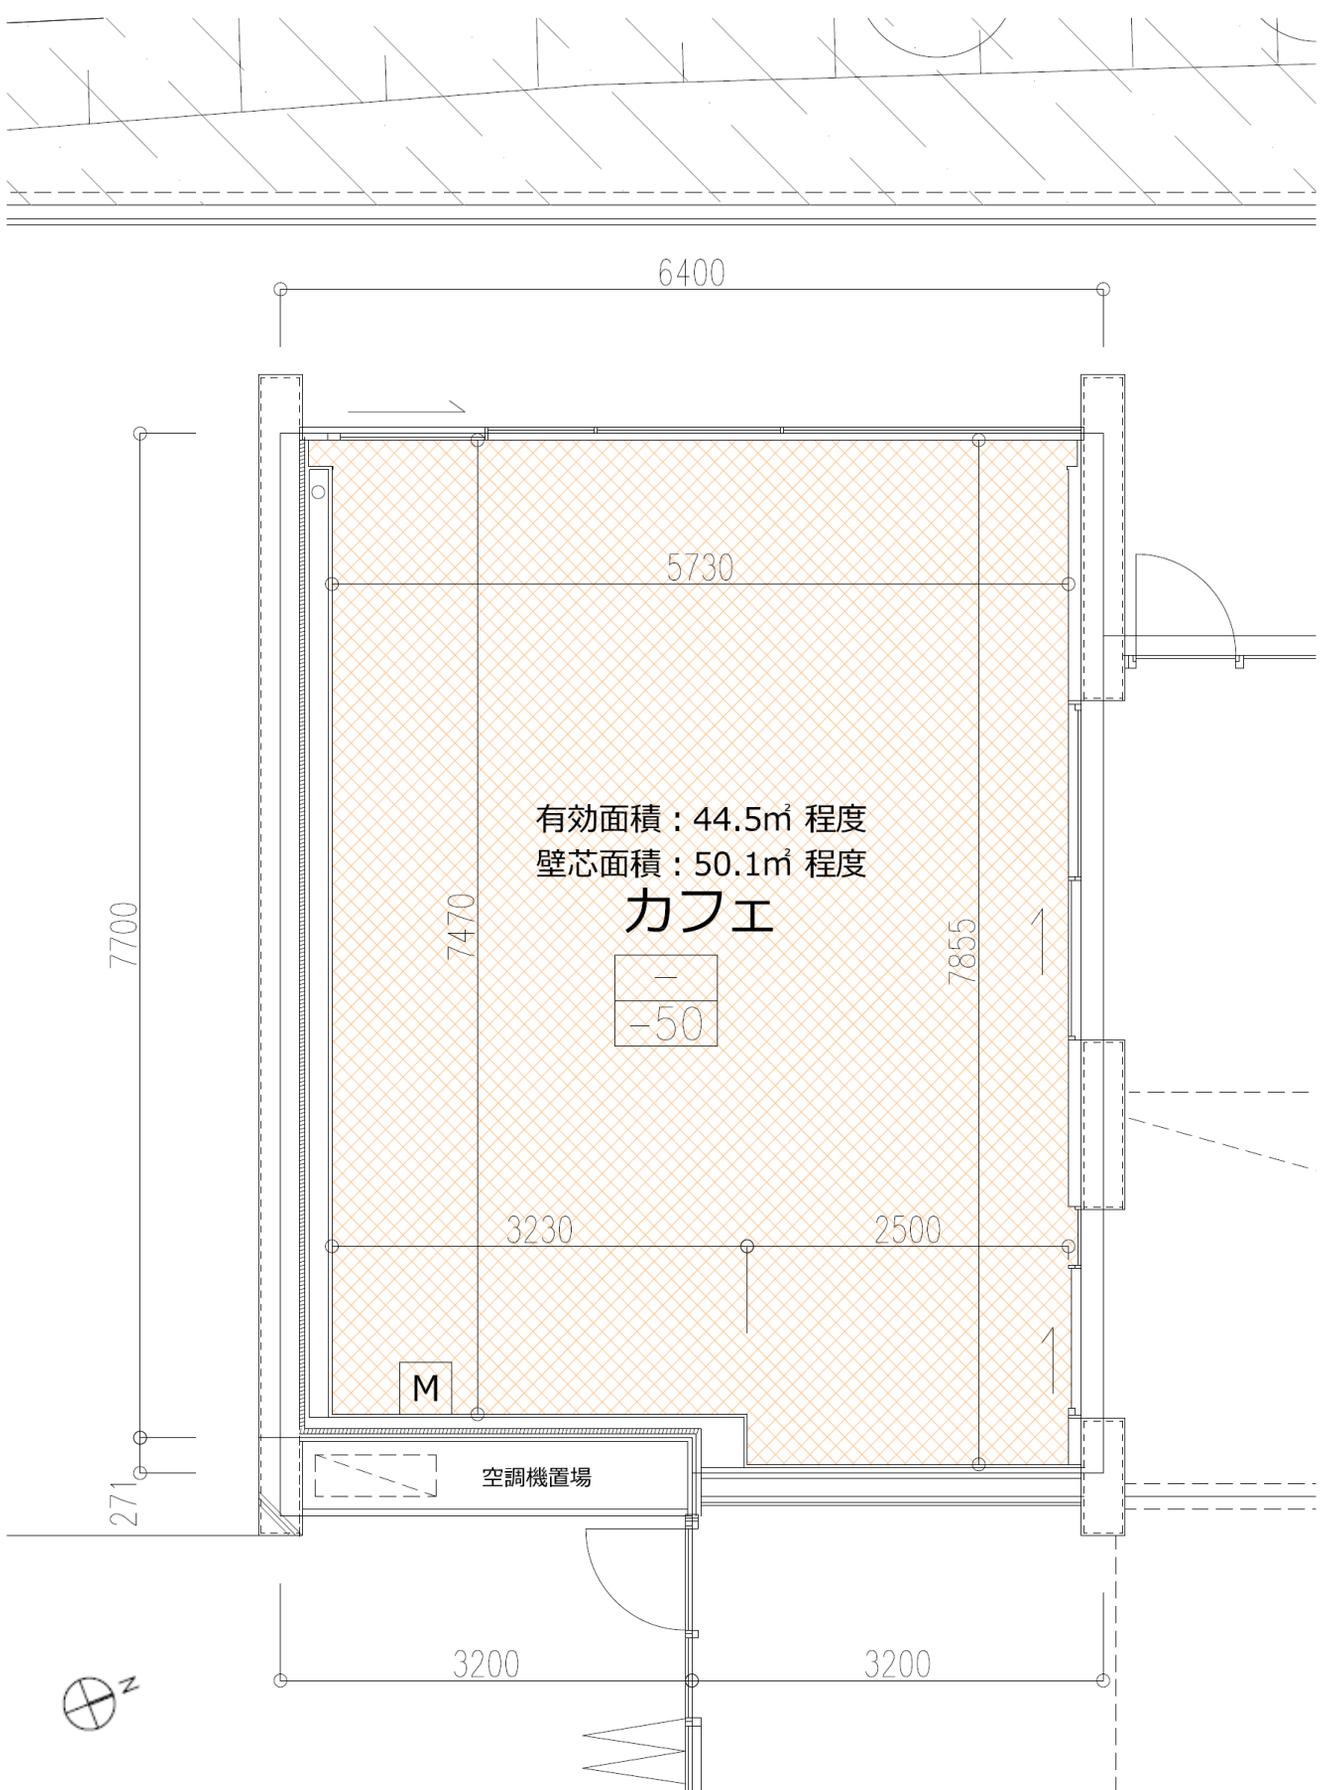


【テナントスペース平面図】










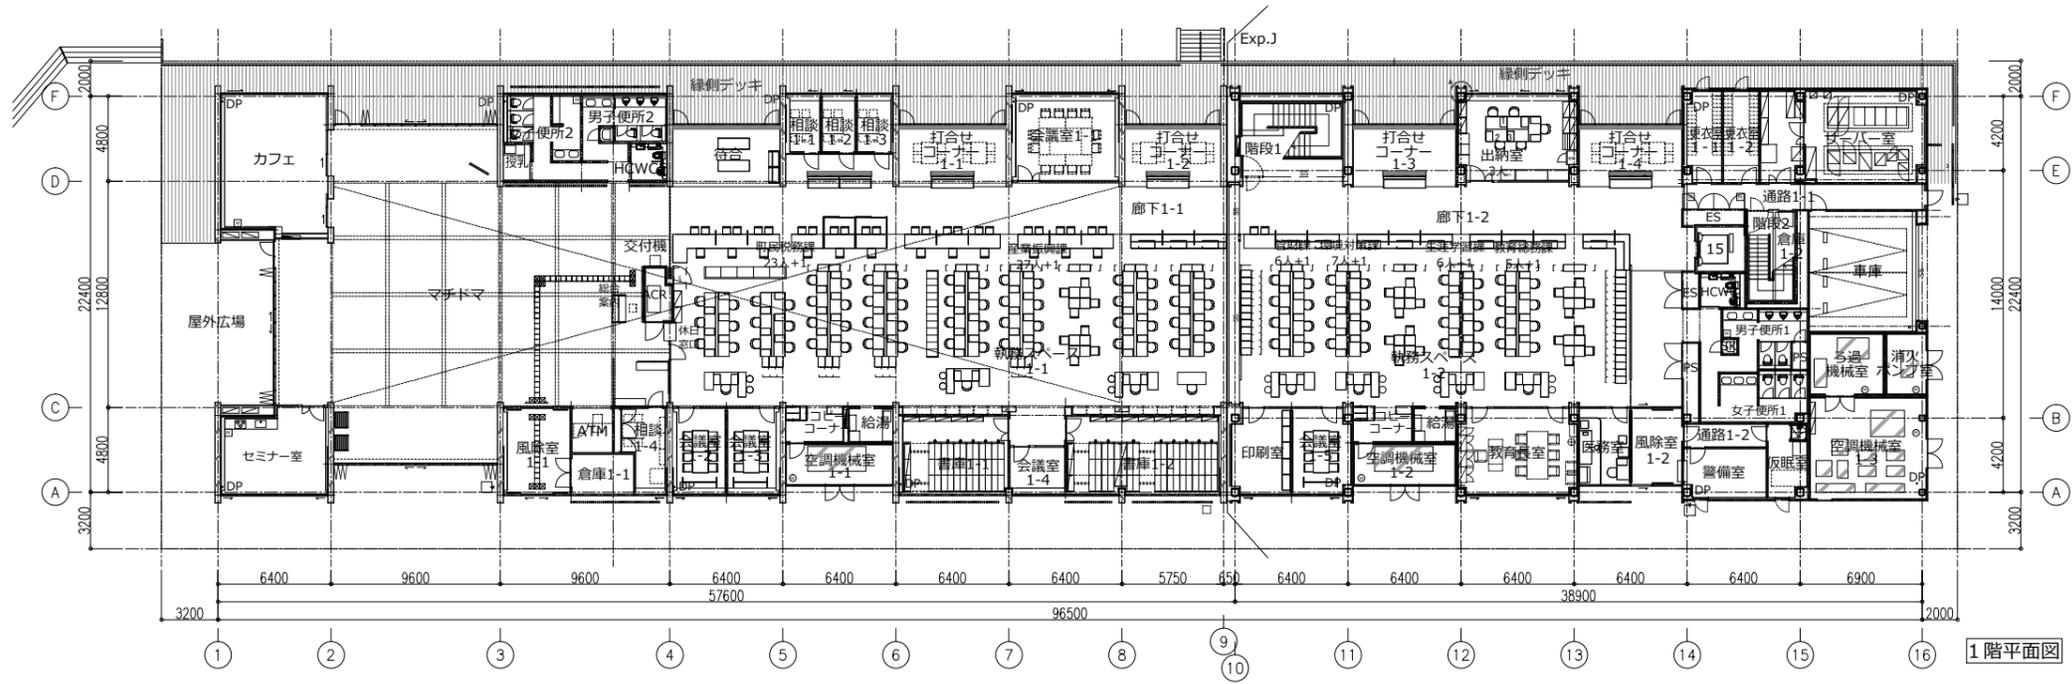





1階平面図

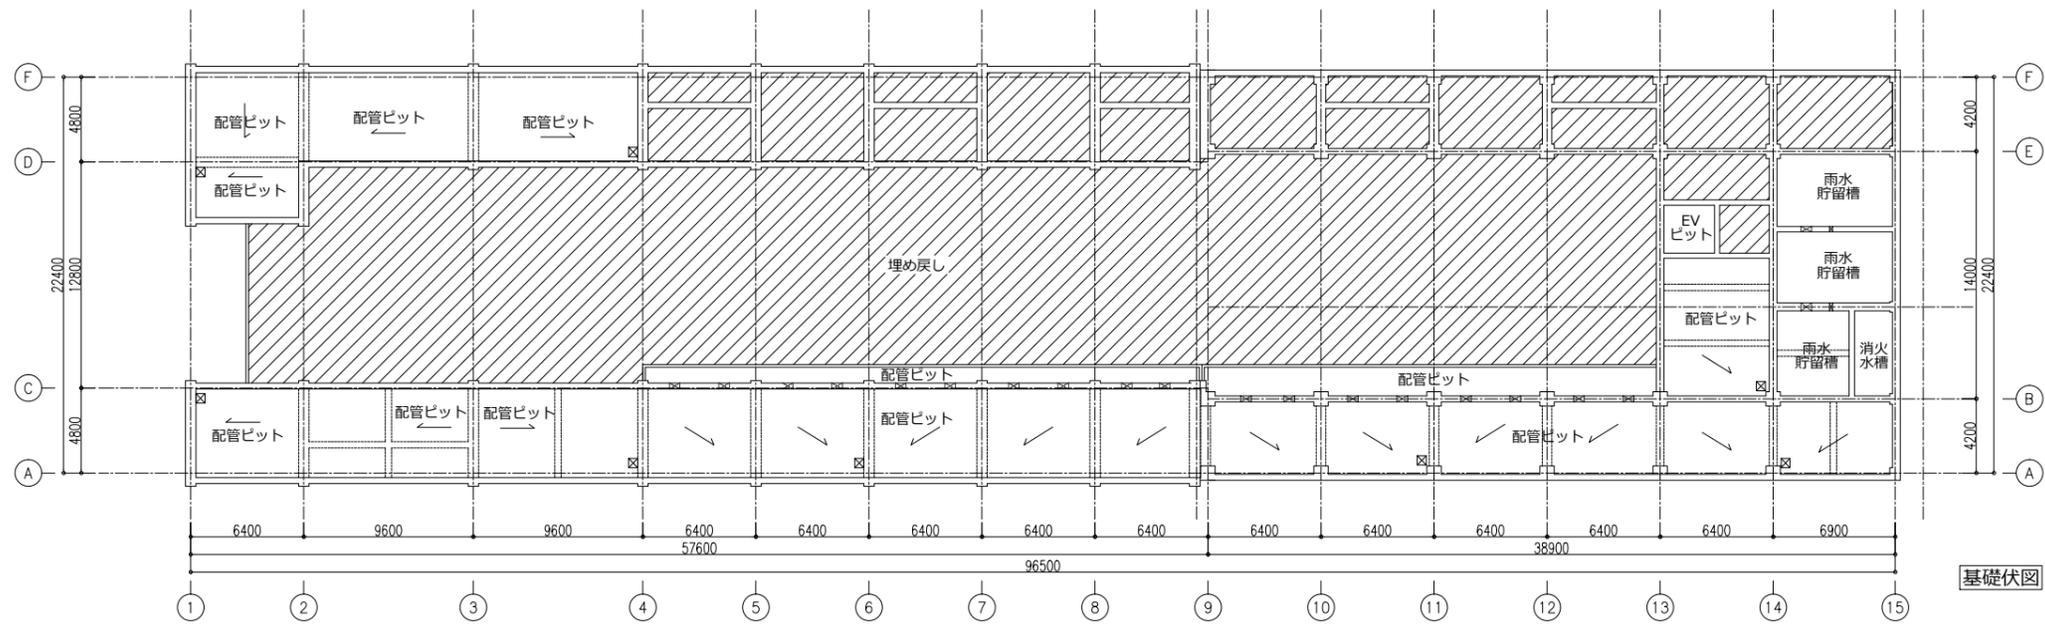

基礎伏図





■ 平面図 凡例			
—	人孔 600φ (SUS 19φ手摺付)	□	1次マス (外構工事)
—	通気管 (V P管150φ) 及び連通管 (V P管200φ/2)	・ DP	種 (特記なき限り100φ、屋根を除き中継ドレインを含む)
☒	蓋場 W600×L600×D500 SUSタラップ	・ RD	ルーフドレイン (一部中継ドレイン・特記なき限り75φ)
☐	化粧用床点検口 (タラップ付)	・ RD(横引き)	中継ドレインは水はね防止タイプとする
○	鋳鉄製防水・防臭型 (タラップ付)	→	雨水横引き配管
SS	シャッター		



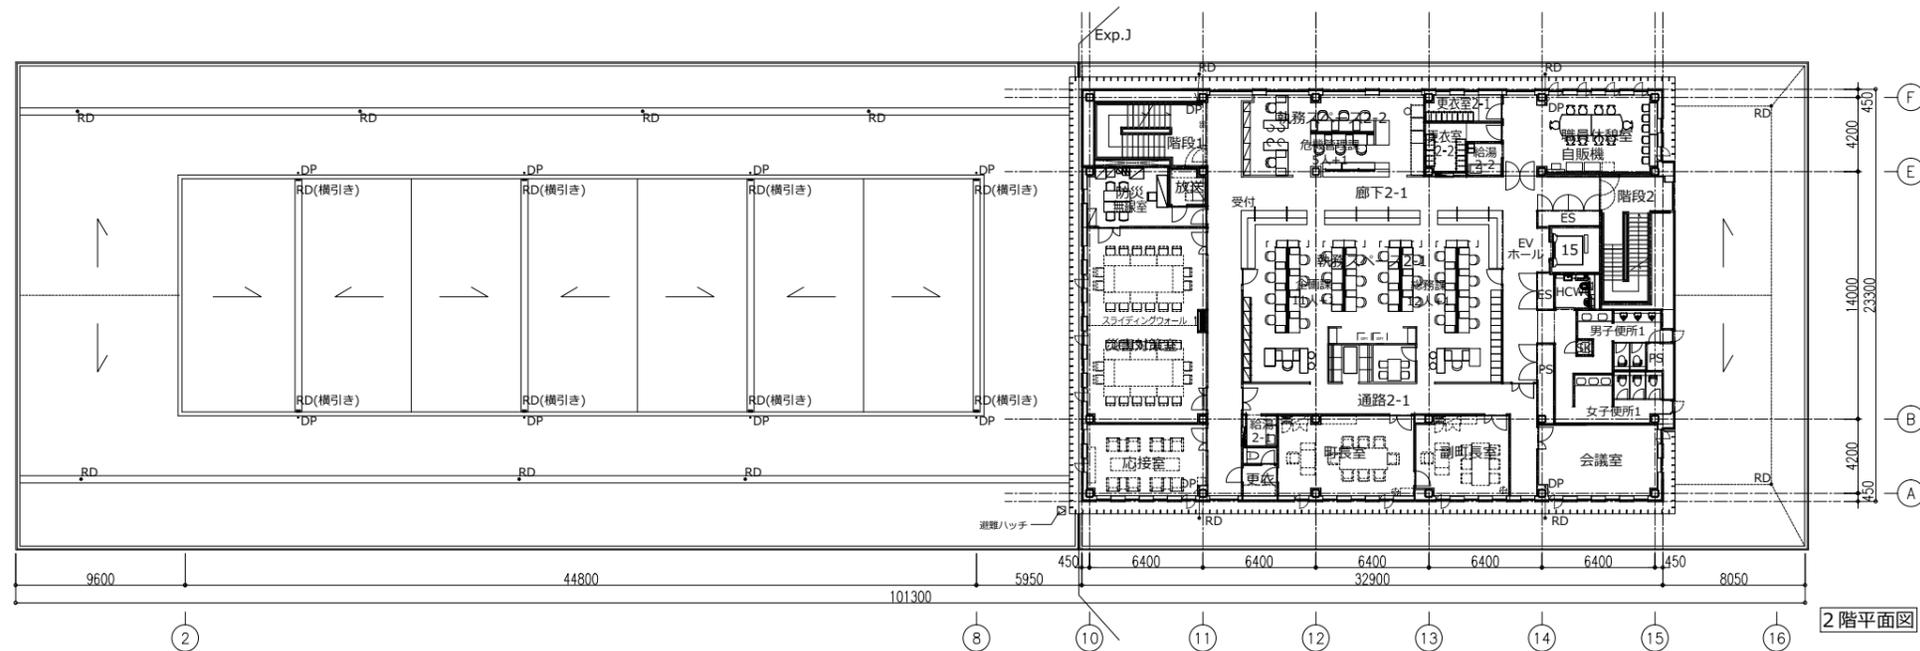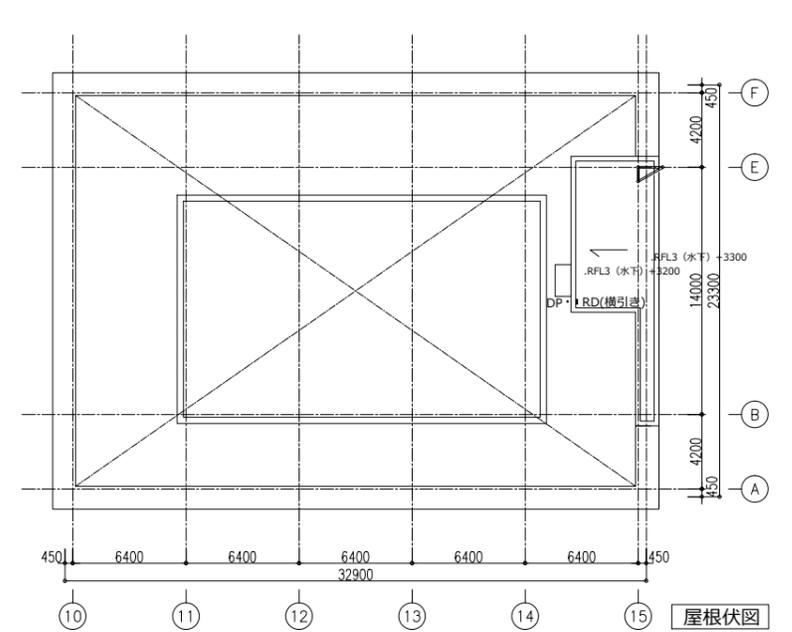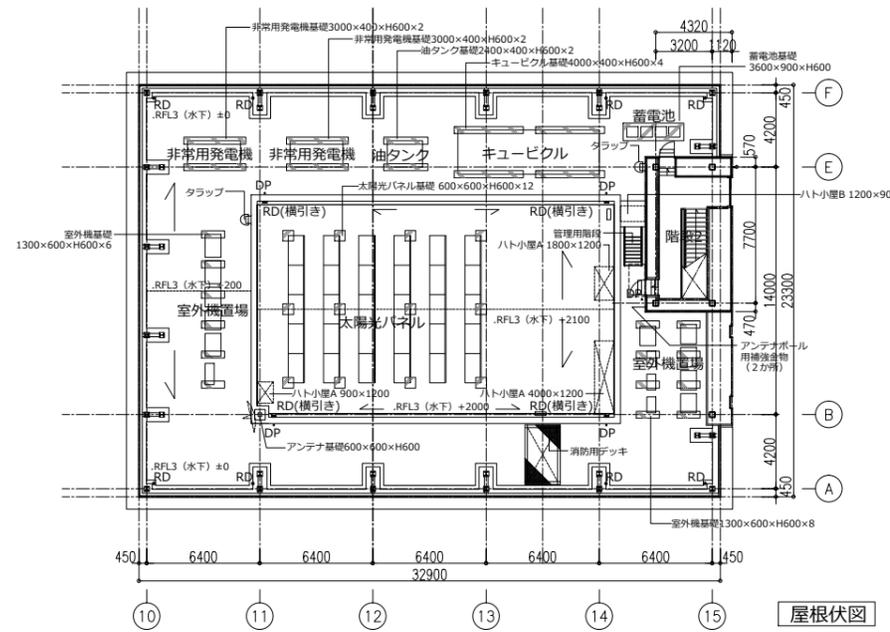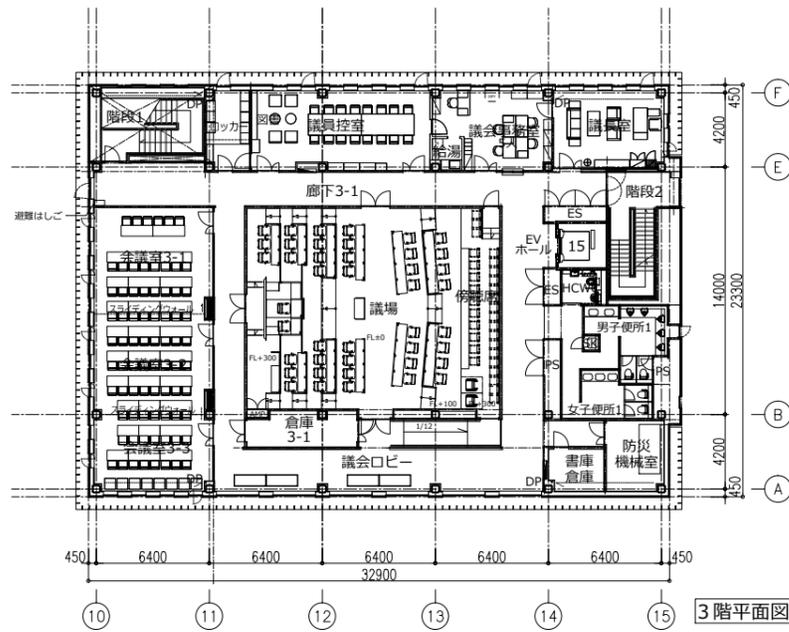

■ 平面図 凡例			
⊘	人孔 600φ (SUS 19φ手摺付)	■	1次マス (外構工事)
—	通気管 (V P管150φ) 及び連通管 (V P管200φ/2)	・ DP	種 (特記なき限り100φ、屋根を除き中継ドレインを含む)
☒	釜場 W600×L600×D500 SUSタラップ	・ RD	ルーフドレイン (一部中継ドレイン・特記なき限り75φ)
⊞	化粧用床点検口 (タラップ付)	■ RD(横引き)	中継ドレインは水はね防止タイプとする
○	铸铁製防水・防臭型 (タラップ付)	→	雨水横引き配管
SS	シャッター		



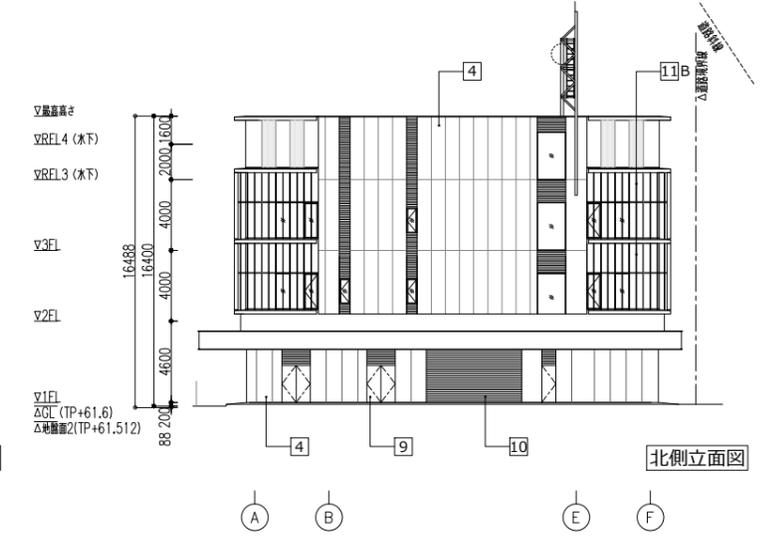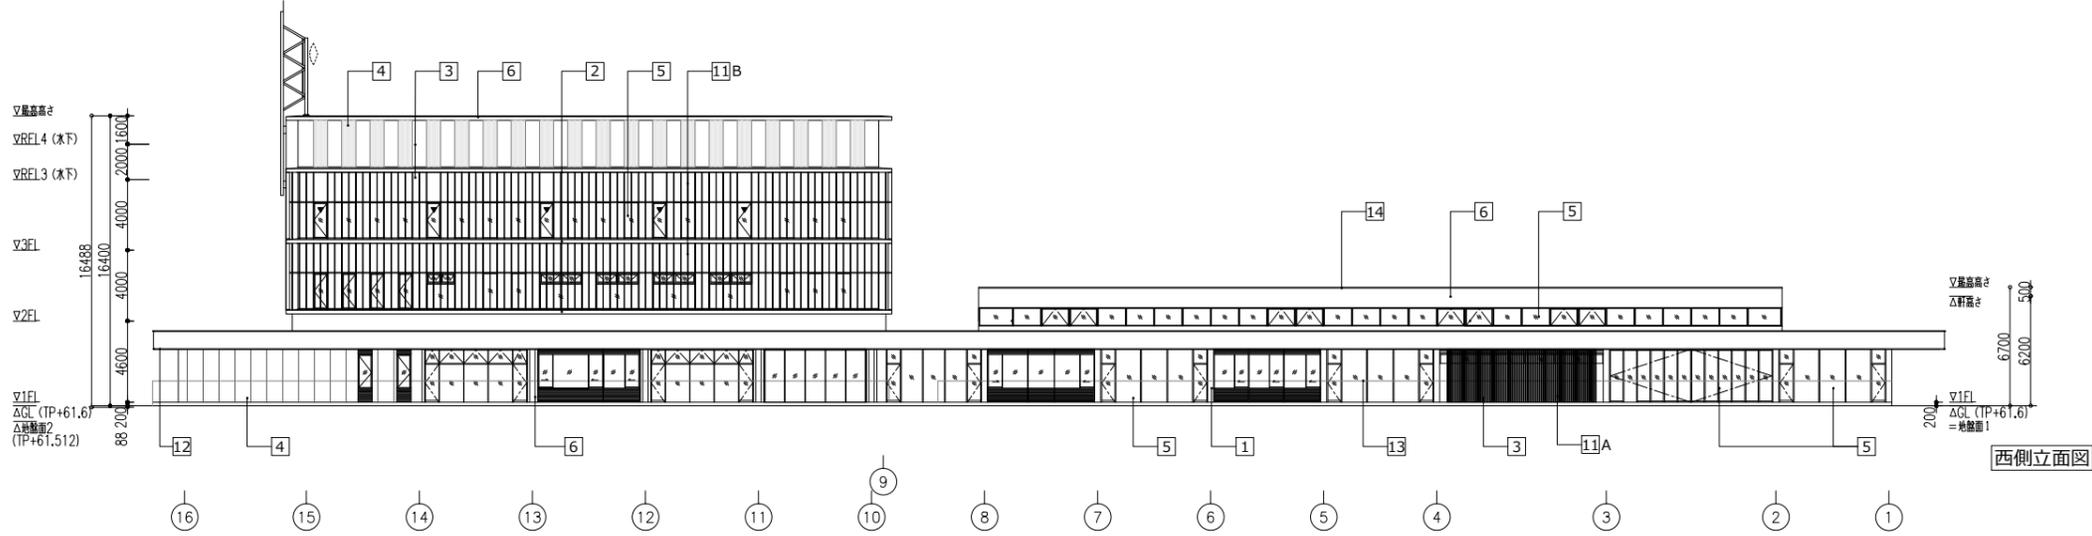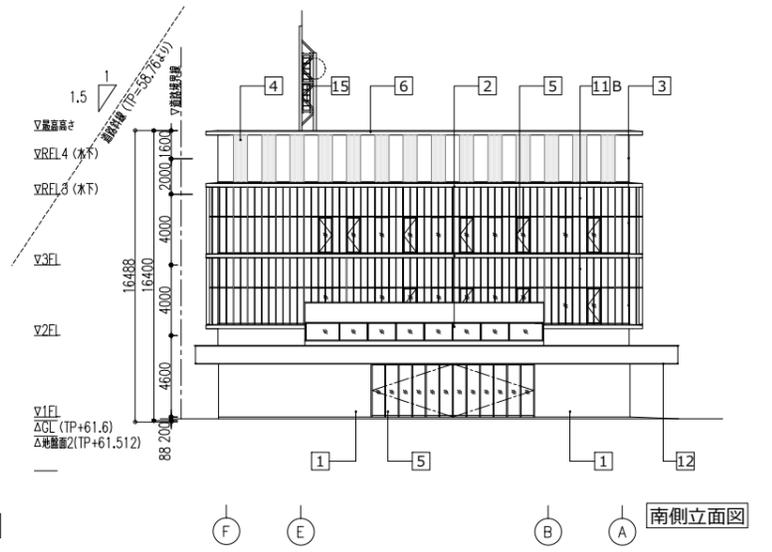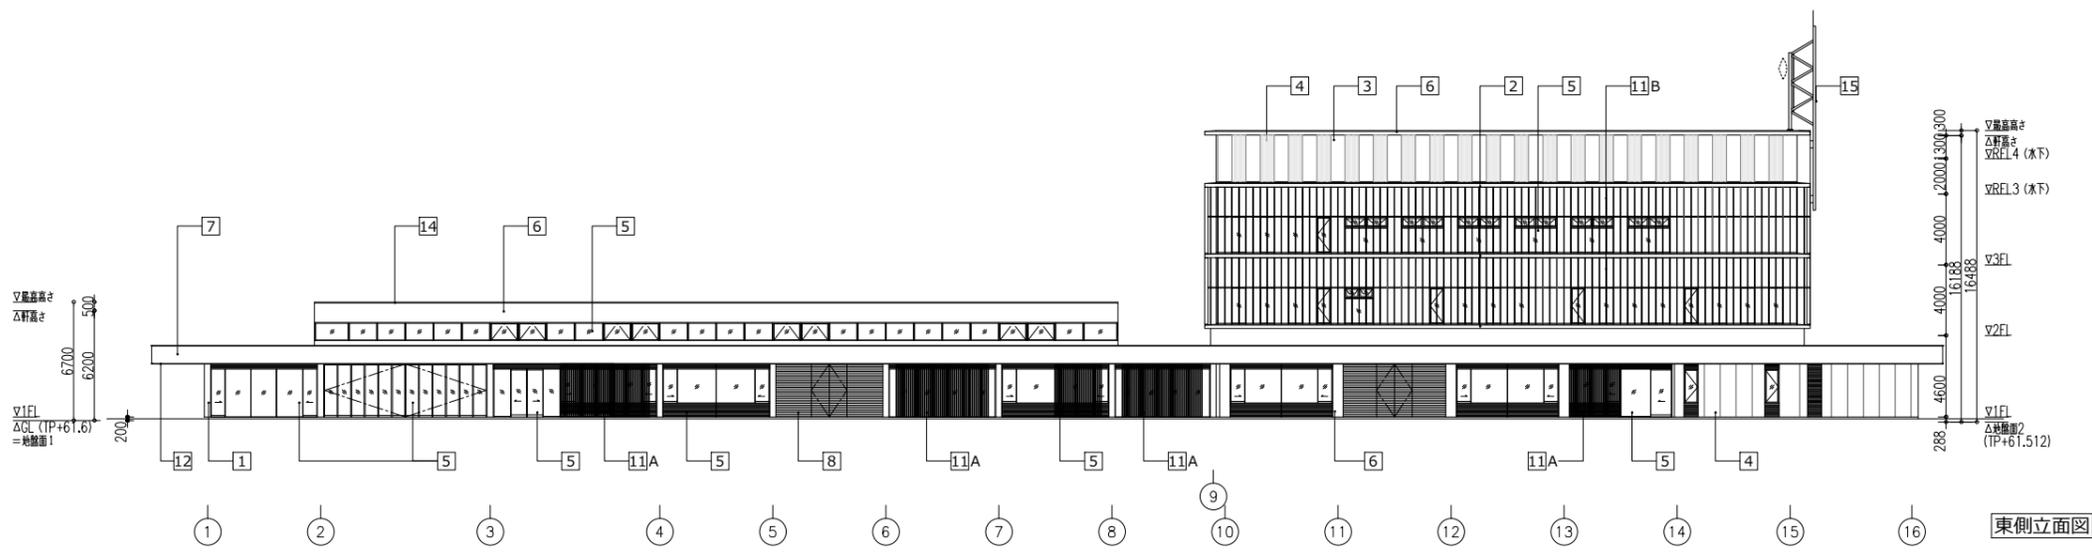

仕上げ

1 外壁：コンクリート化粧打ち放し（杉板本ざね）+2-FUE	6 ALパネル B-FUE	11 人工木ルーバー-A/B
2 外壁：コンクリート化粧打ち放し（化粧型枠）+2-FUE	7 ALスリンドレル B-FUE	12 軒裏：化粧木線付板
3 外壁：ECP+2-FUE フラットタイプ	8 STガラス	13 手摺A
4 外壁：ECP+2-FUE リブ付	9 STドア	14 AL笠木
5 ALサッシュ	10 STシャッター	15 鉄塔 ST垂鉛メッキの上 2-FUE

人工木ルーバー-A 33×103×H3000 @100  
 人工木ルーバー-B 35×200×H3750 @400  
 ▼は代替出入口を示す。

