



図2 敷地位置図

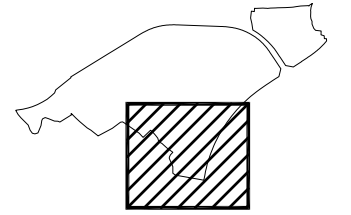

凡例

記号	名称	摘要
	事業区域	
	街区番号 計画高 引渡地盤高 宅地面積	
	計画法面	
	断面位置	

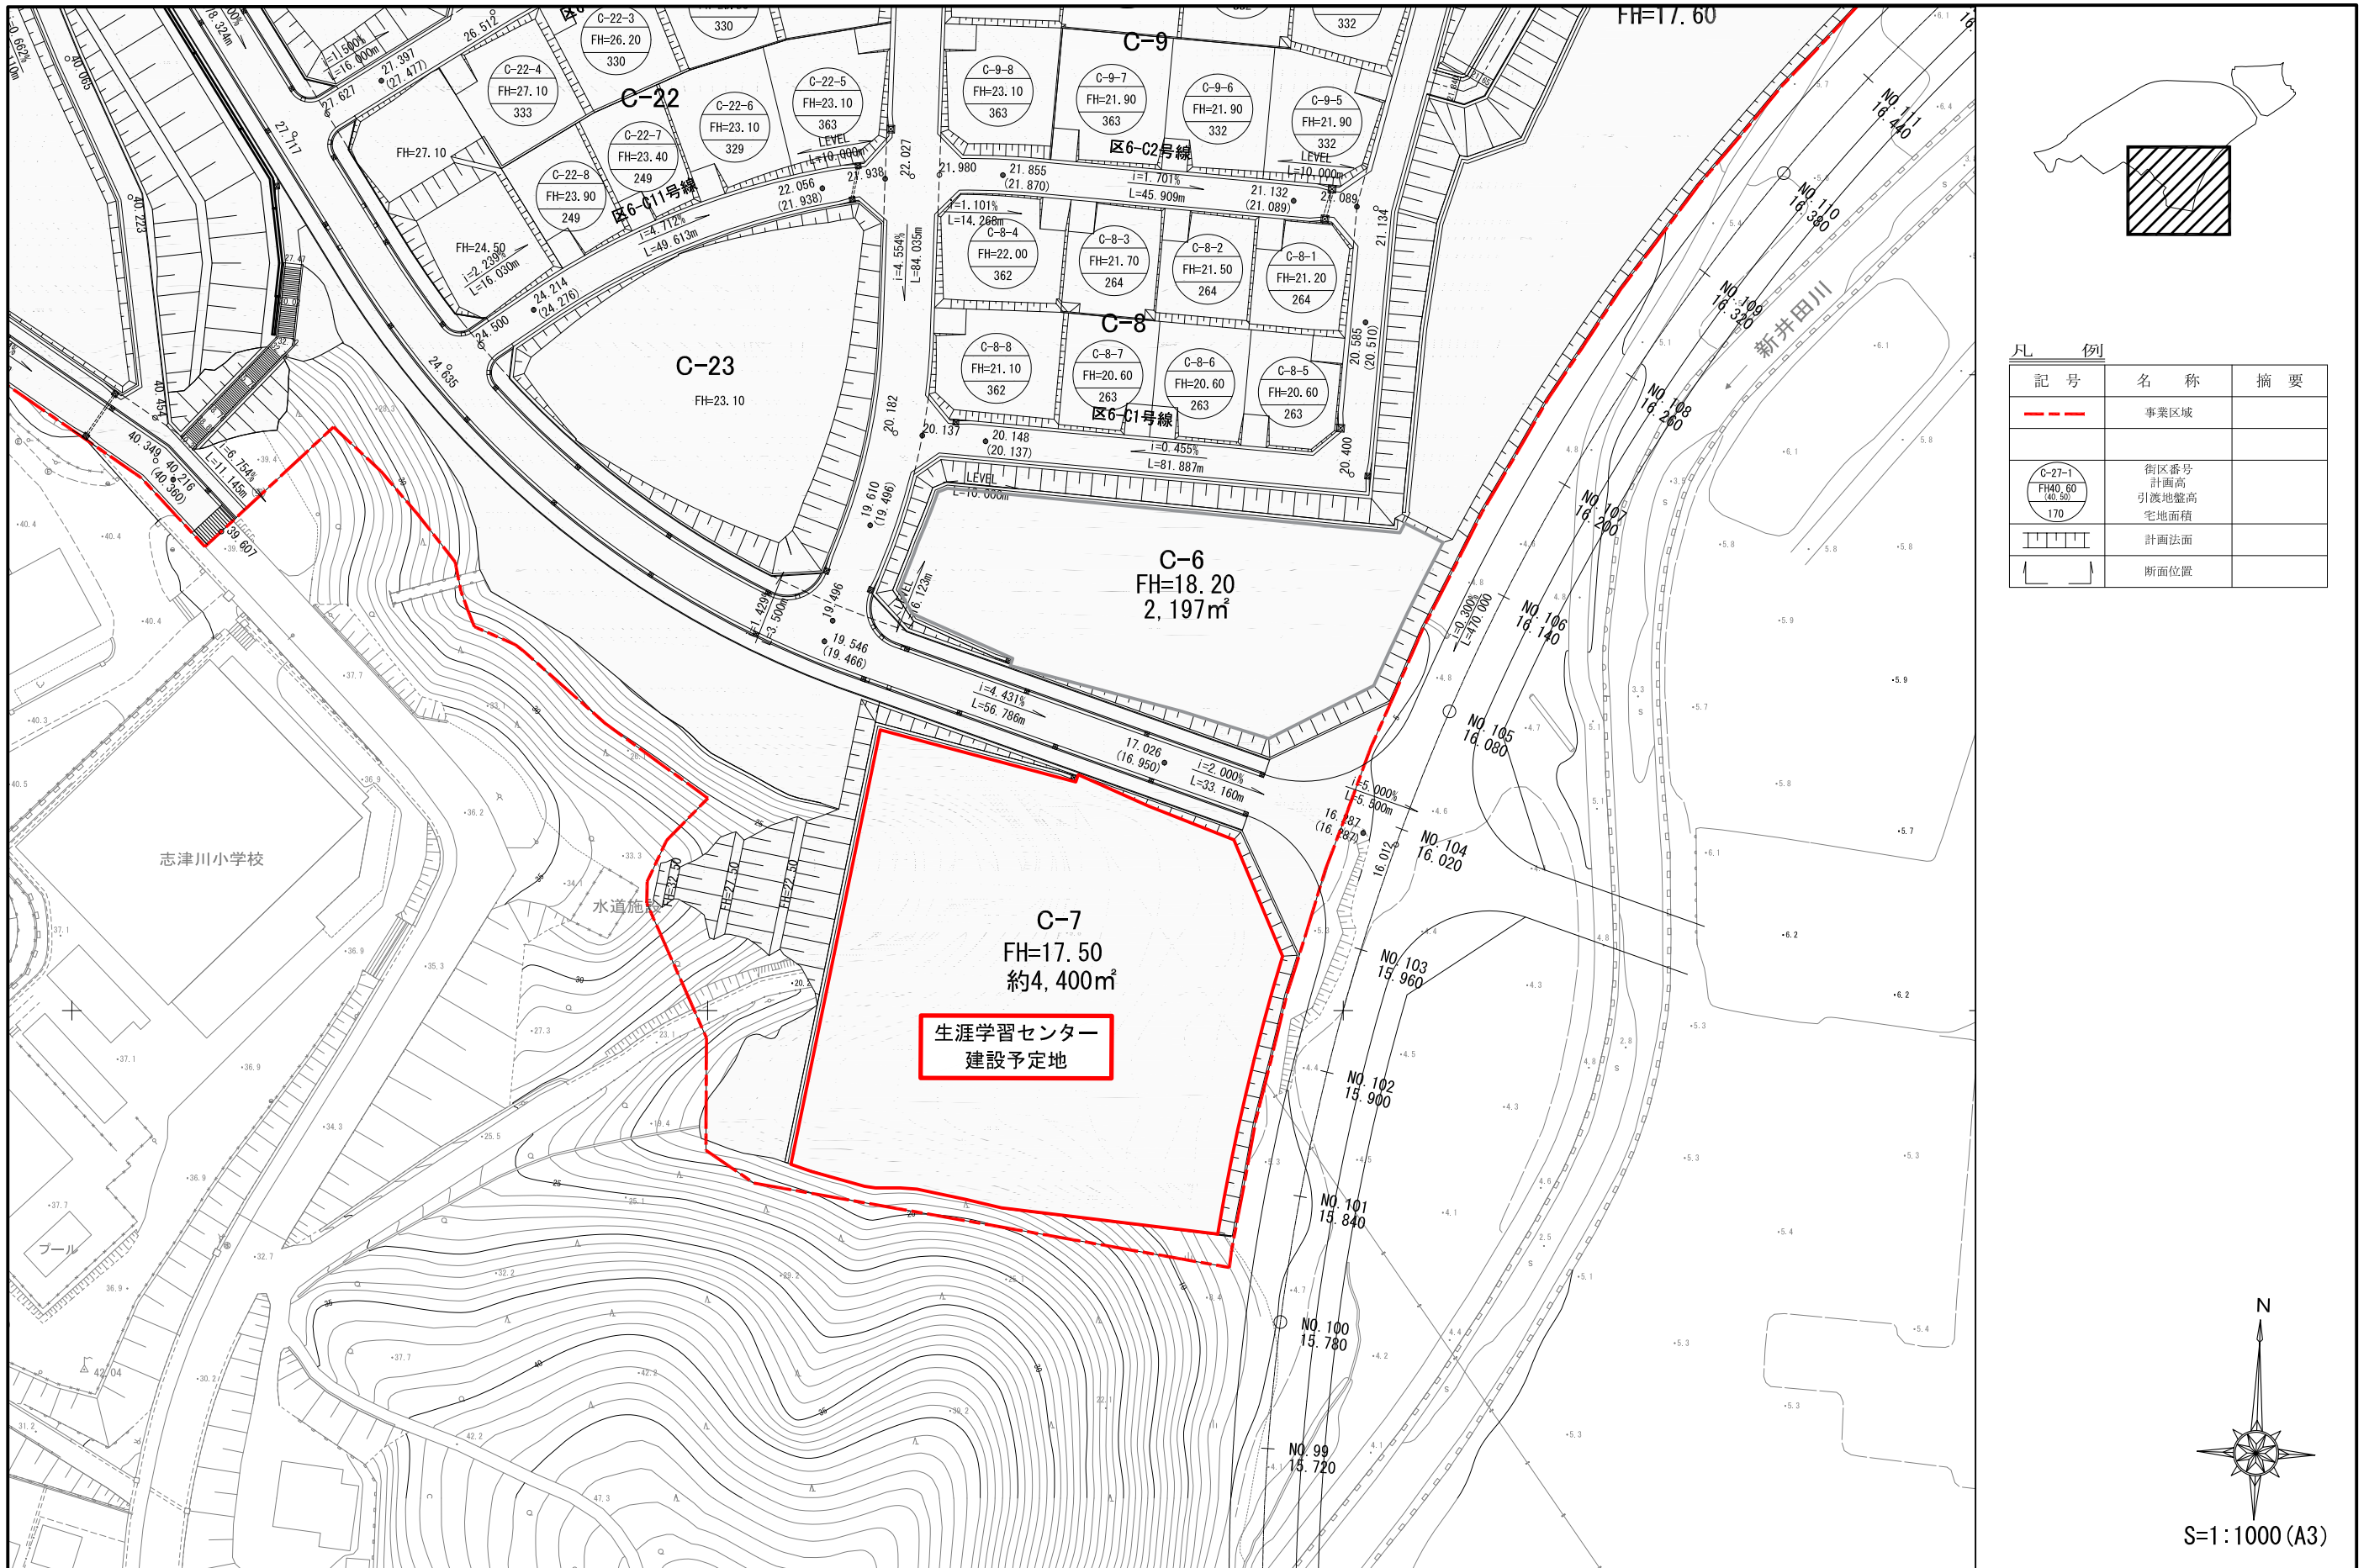