老朽対象管路

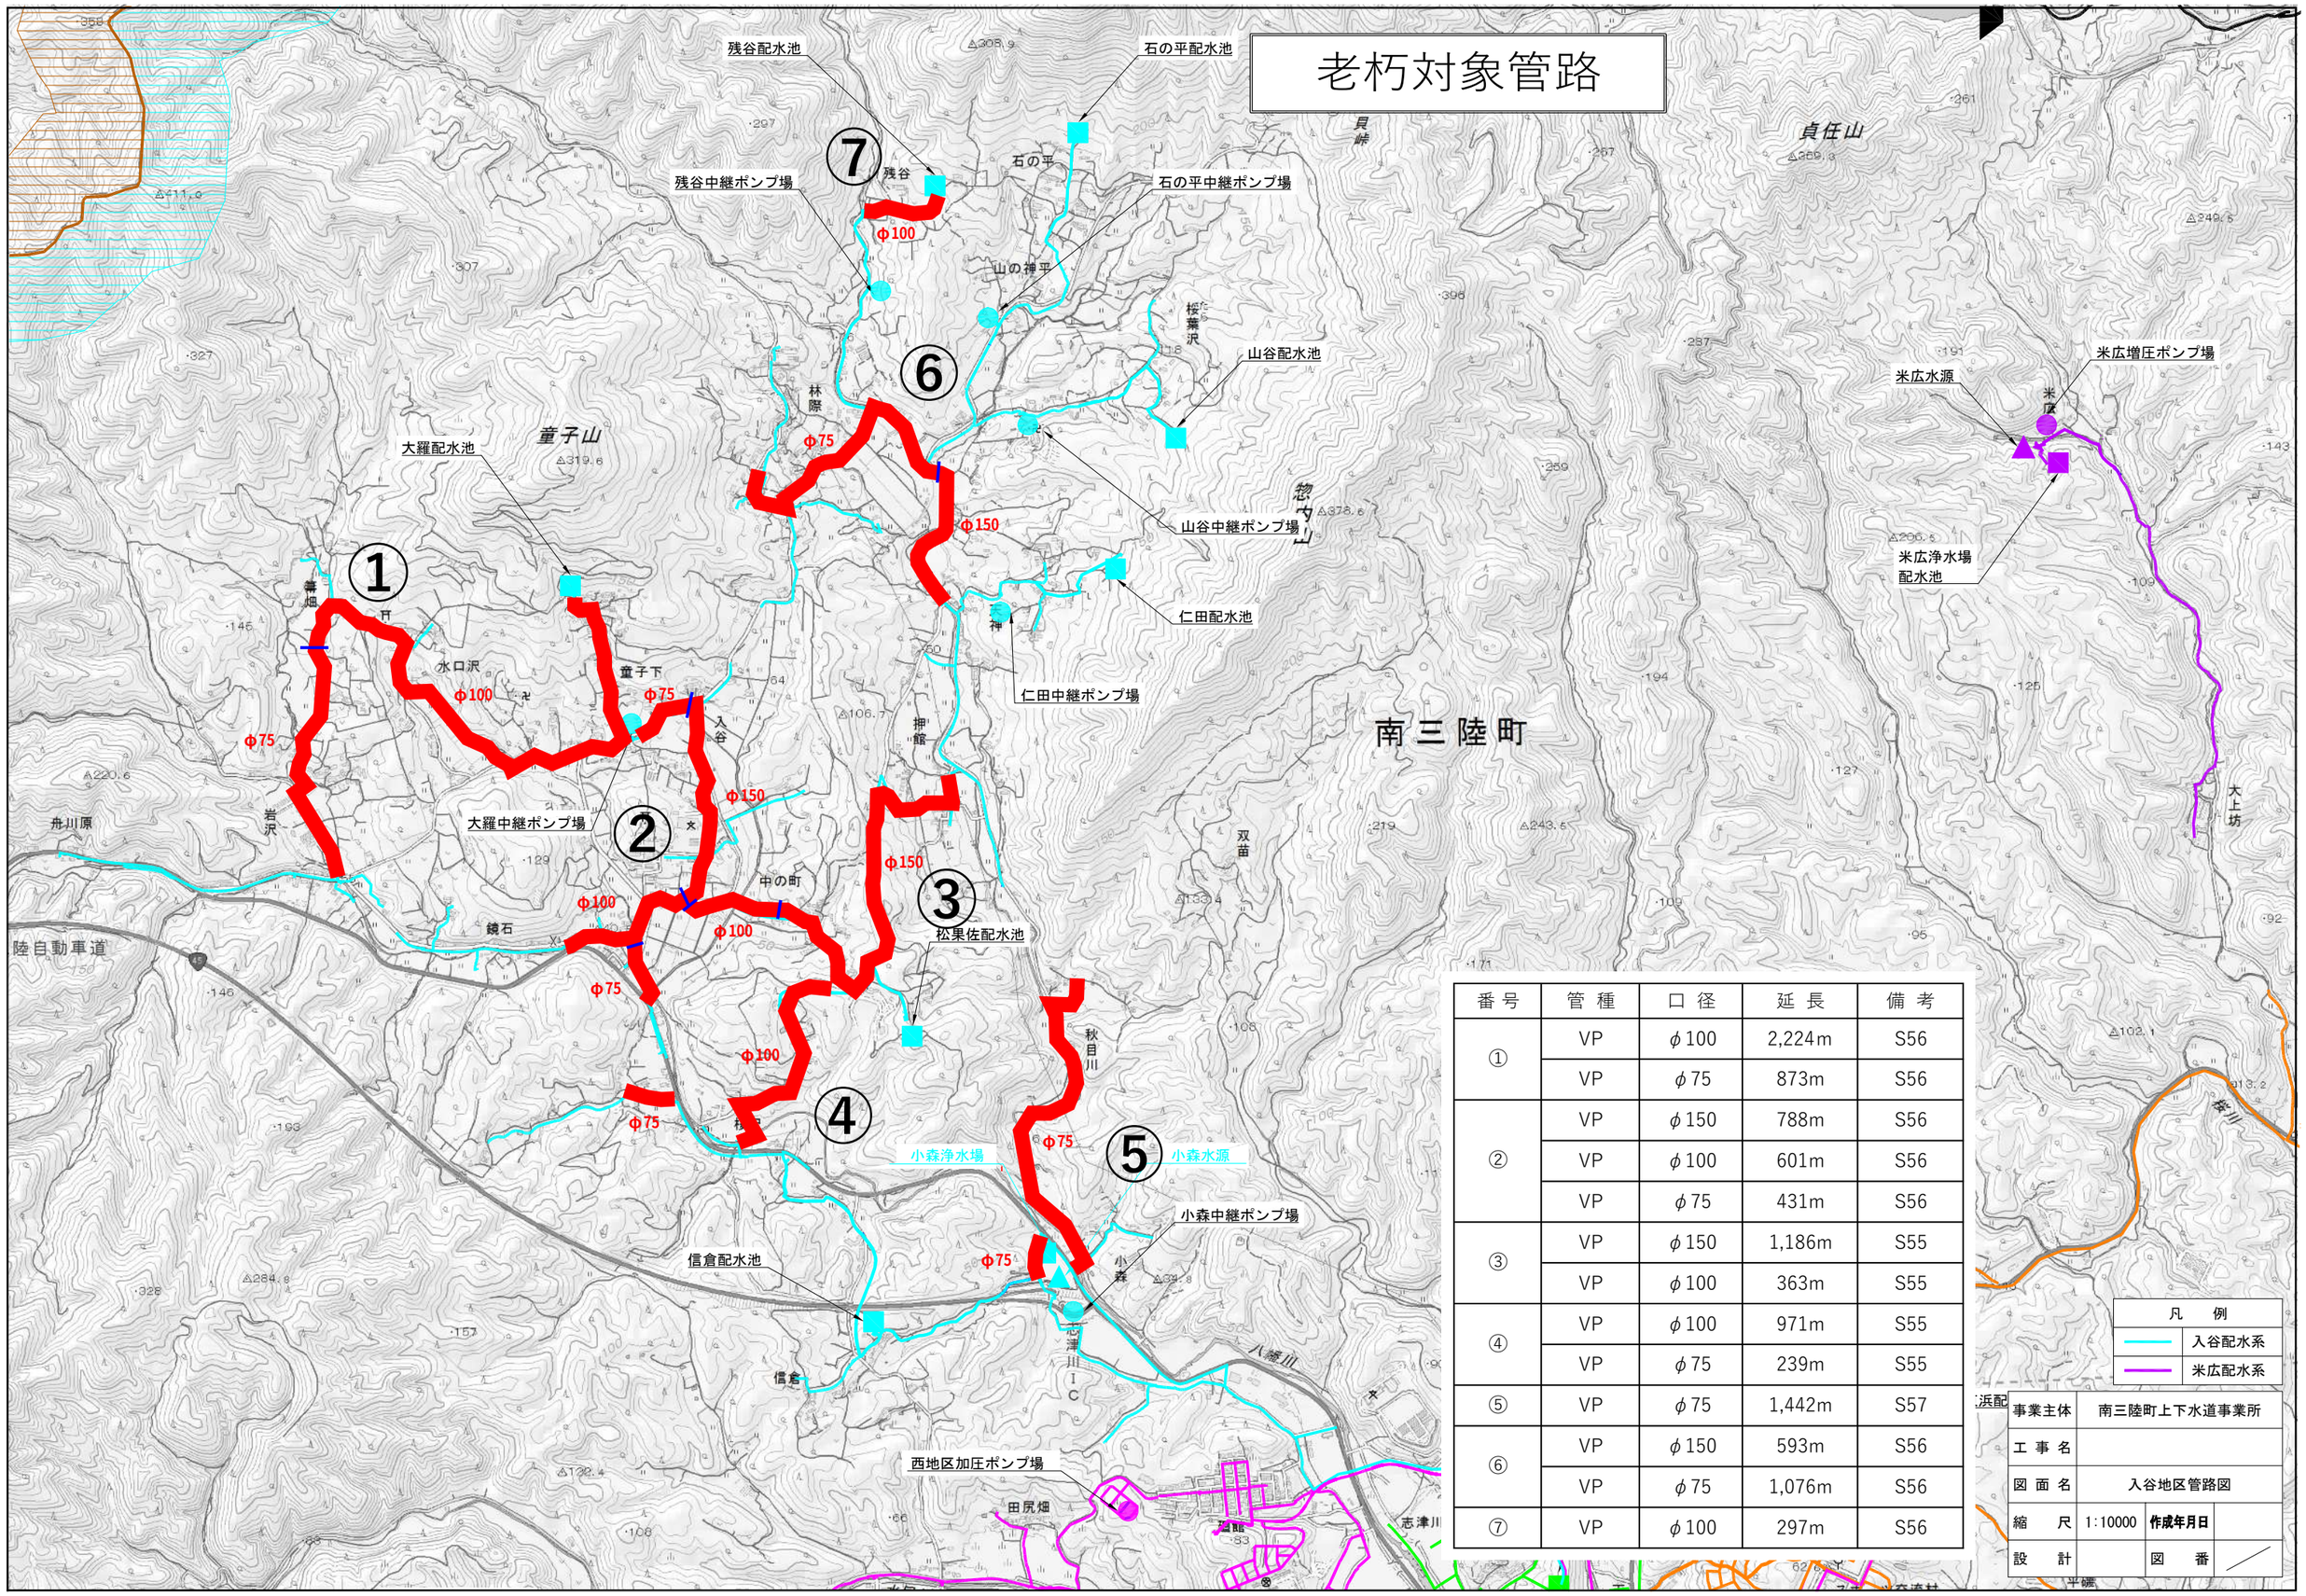

番号	管種	口径	延長	備考
①	VP	φ100	2,224m	S56
	VP	φ75	873m	S56
②	VP	φ150	788m	S56
	VP	φ100	601m	S56
	VP	φ75	431m	S56
③	VP	φ150	1,186m	S55
	VP	φ100	363m	S55
④	VP	φ100	971m	S55
	VP	φ75	239m	S55
⑤	VP	φ75	1,442m	S57
⑥	VP	φ150	593m	S56
	VP	φ75	1,076m	S56
⑦	VP	φ100	297m	S56

凡例	
	入谷配水系
	米広配水系

事業主体	南三陸町上下水道事業所		
工事名			
図面名	入谷地区管路図		
縮尺	1:10000	作成年月日	
設計		図番	