



S=1 : 200

A-A断面

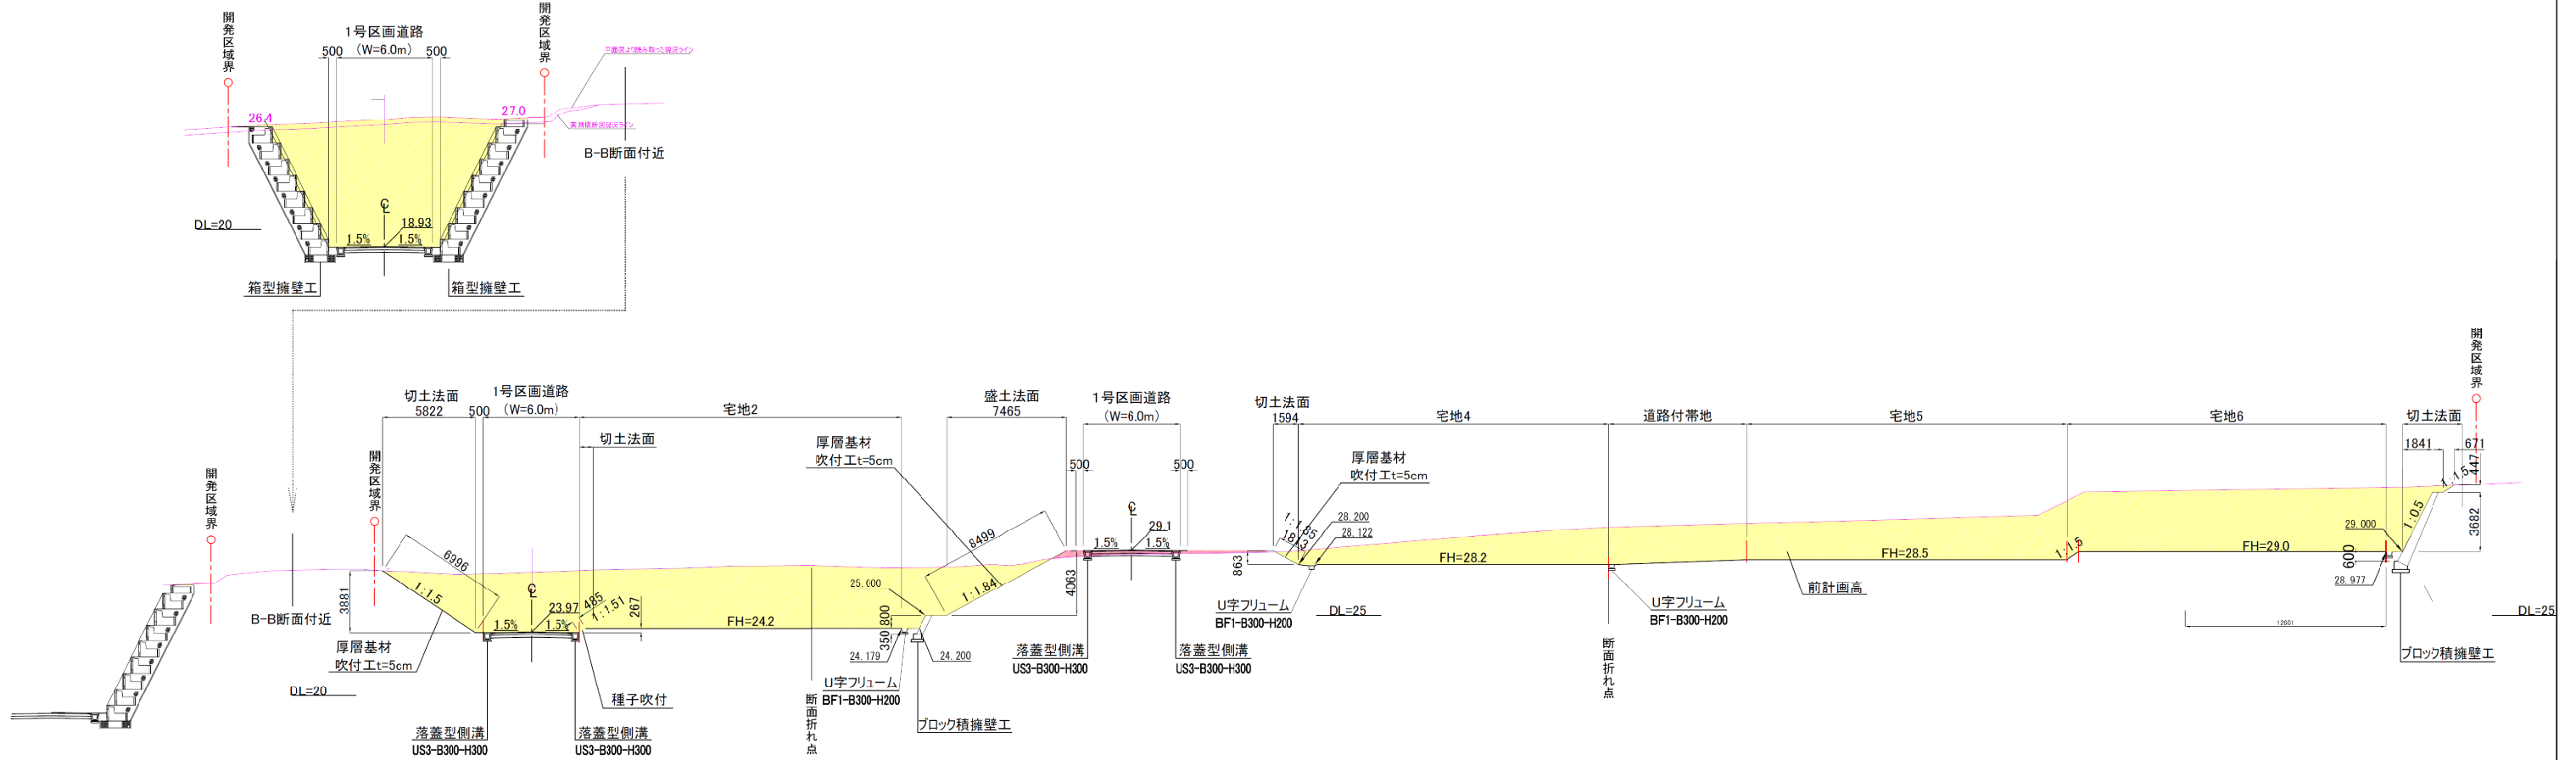

B-B断面



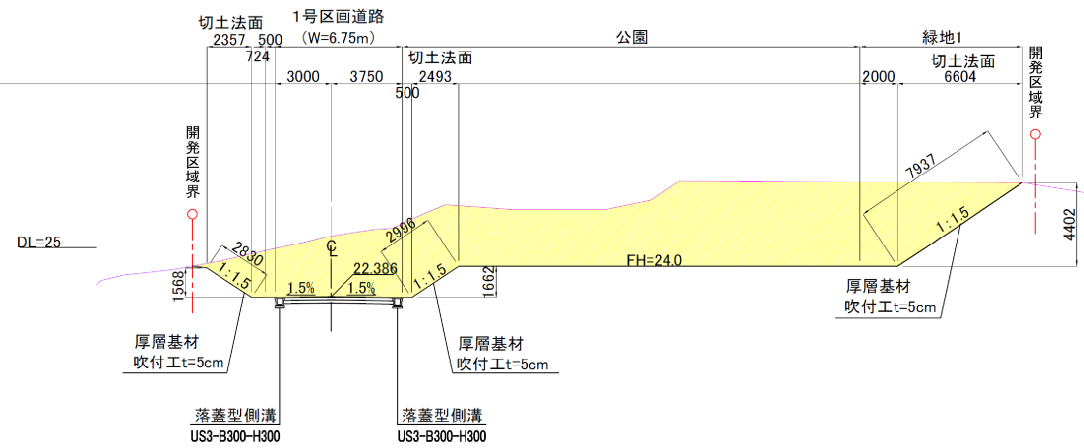


凡 例	
	切 土
	盛 土

第 1 回变更

工事番号	防災集団移転促進事業調査測量設計業務委託		
路線名			
施工箇所	原地内		
工事名	平成	年度	工事
図面名	造成計画断面図 (1/2)		
縮尺	S=1:200	位置	
設計者		設計年度	
宮城県南三陸町		図番	6

造成計画断面図（2/2） S=1：200

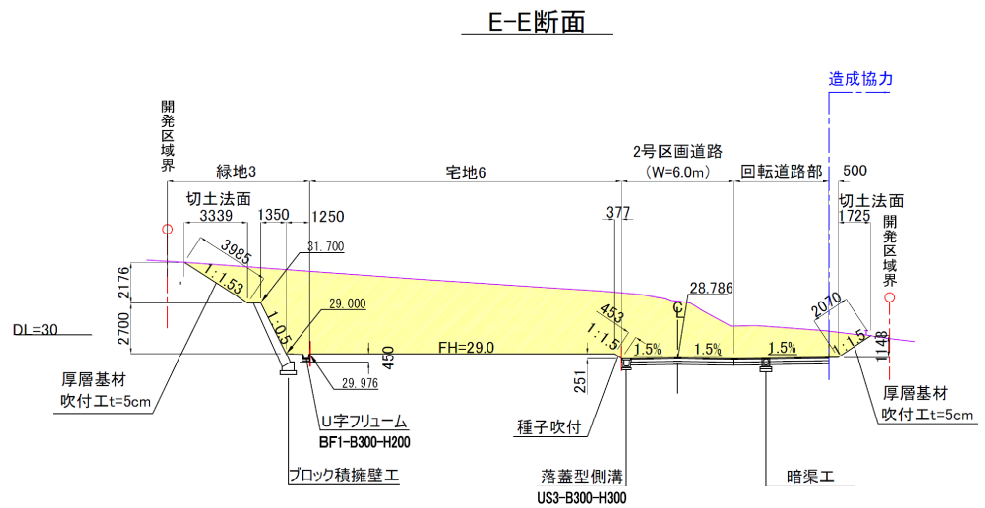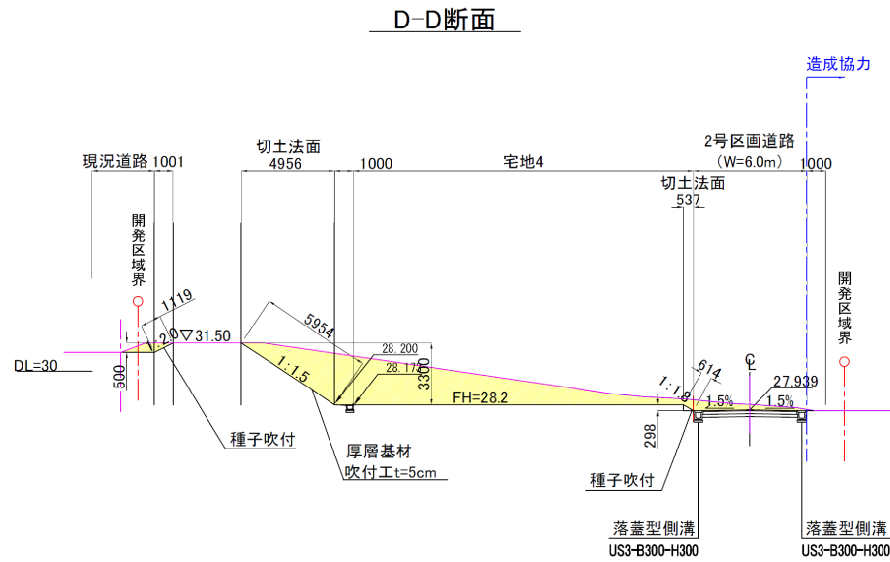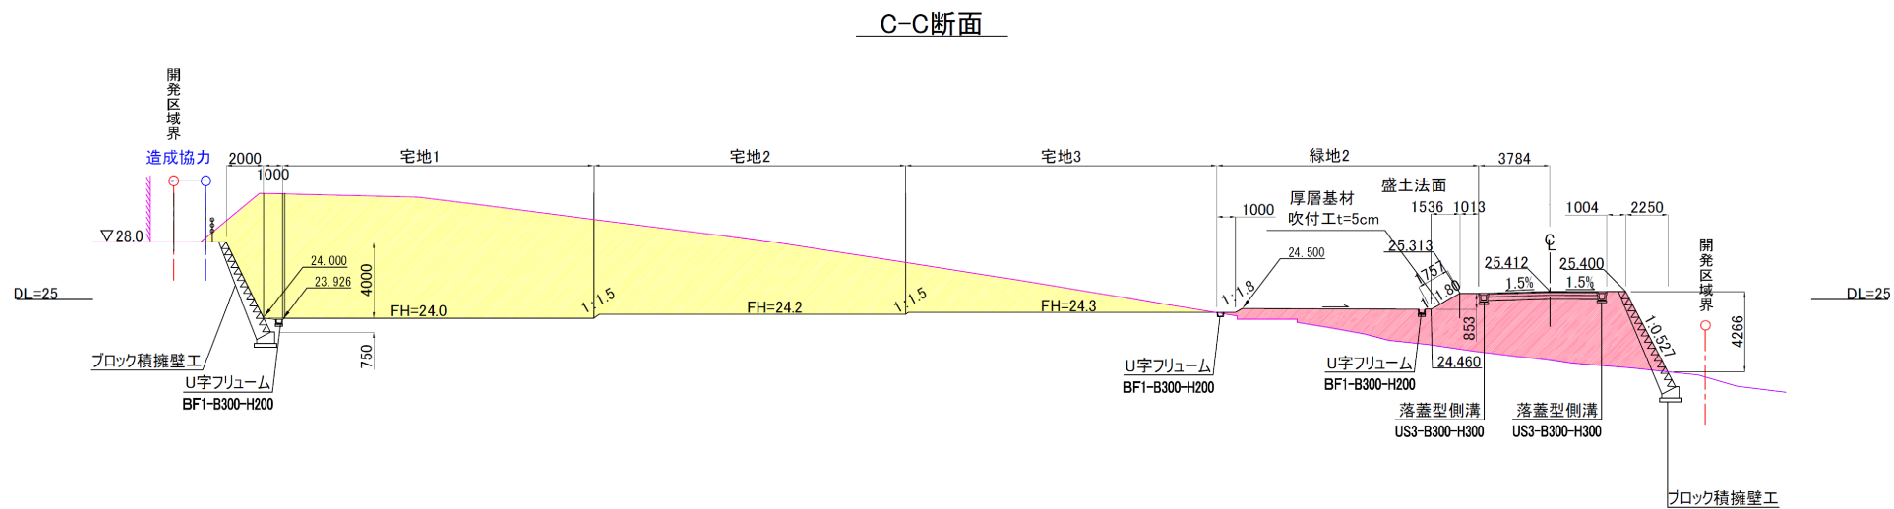

凡 例	
	切 土
	盛 土


第 1 回変更

141203

工 事 番 号	防災集団移転促進事業調査測量設計業務委託		
路 線 名			
施 工 箇 所	原地内		
工 事 名	平成	年度	工事
図 面 名	造成計画断面図 (2/2)		
縮 尺	S=1:200	位置	
設 計 者			設計年度
宮城県南三陸町		図番	7


擁壁の断面図（ブロック積擁壁） S=図示

ブロック積擁壁構造図 S=1:50

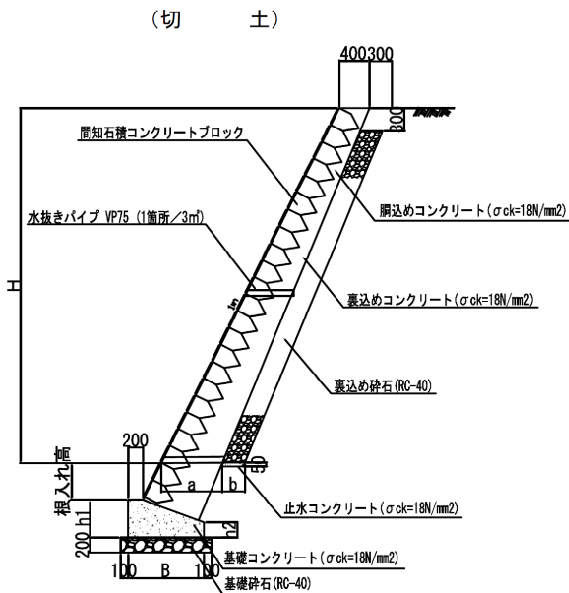

寸 法 表									
H	H	a	b	B	h1	h2	根入れ高	必要地耐力	
2000	0.3	500	300	700	350	200	350	75kN/m²	
2000	0.4	450	300	600	360	200	350	75kN/m²	
2000	0.5	400	300	550	360	200	350	75kN/m²	
3000	0.3	700	300	950	450	200	450	75kN/m²	
3000	0.4	600	300	800	450	200	450	75kN/m²	
3000	0.5	500	300	650	450	200	450	75kN/m²	
4000	0.4	750	300	950	500	200	600	100kN/m²	
4000	0.5	650	300	800	500	200	600	100kN/m²	
5000	0.5	800	300	950	600	200	750	125kN/m²	

日本建築士連合会擁壁構造図集による。
※ 1) 伸縮目地の間隔は20m以下とする。
※ 基礎材は土砂部基礎砕石（RC-40）、岩盤部は基礎砕石無しとする。

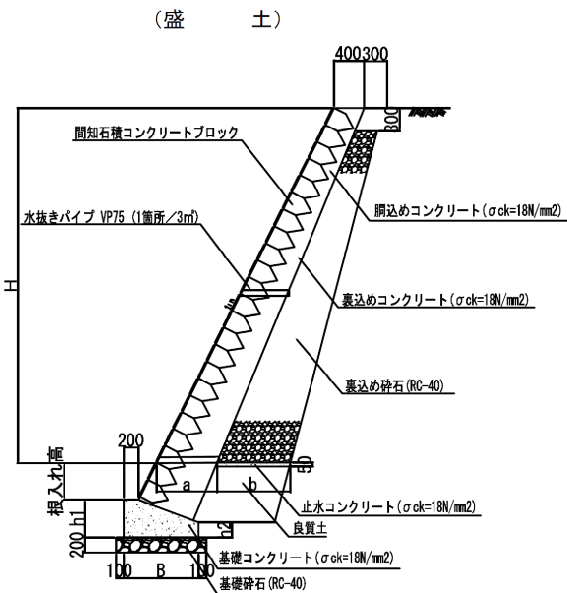


寸 法 表									
H	H	a	b	B	h1	h2	根入れ高	必要地耐力	
2000	0.3	500	600	700	350	200	350	75kN/m²	
2000	0.4	450	600	600	360	200	350	75kN/m²	
2000	0.5	400	600	550	360	200	350	75kN/m²	
3000	0.3	700	600	950	450	200	450	75kN/m²	
3000	0.4	600	600	800	450	200	450	75kN/m²	
3000	0.5	500	600	650	450	200	450	75kN/m²	
4000	0.4	750	800	950	500	200	600	100kN/m²	
4000	0.5	650	800	800	500	200	600	100kN/m²	
5000	0.5	800	1000	950	600	200	750	125kN/m²	

日本建築士連合会擁壁構造図集による。
※ 1) 伸縮目地の間隔は20m以下とする。
※ 基礎材は土砂部基礎砕石（RC-40）、岩盤部は基礎砕石無しとする。


第 1回変更

工 事 番 号	防災集団移転促進事業調査測量設計業務委託		
路 線 名			
施 工 箇 所	原地内		
工 事 名	平成 年度	工事	
図 面 名	擁壁の断面図(ブロック積擁壁) (4)		
縮 尺	図 示	位 置	
設 計 者		設計 年度	
宮城県南三陸町		図番	19




擁壁の断面図(ブロック積擁壁) S=図示

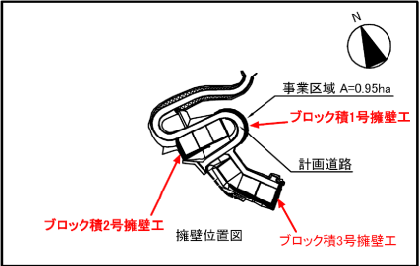

ブロック積 1号擁壁展開図 S=1:100
(造成協力変更部)

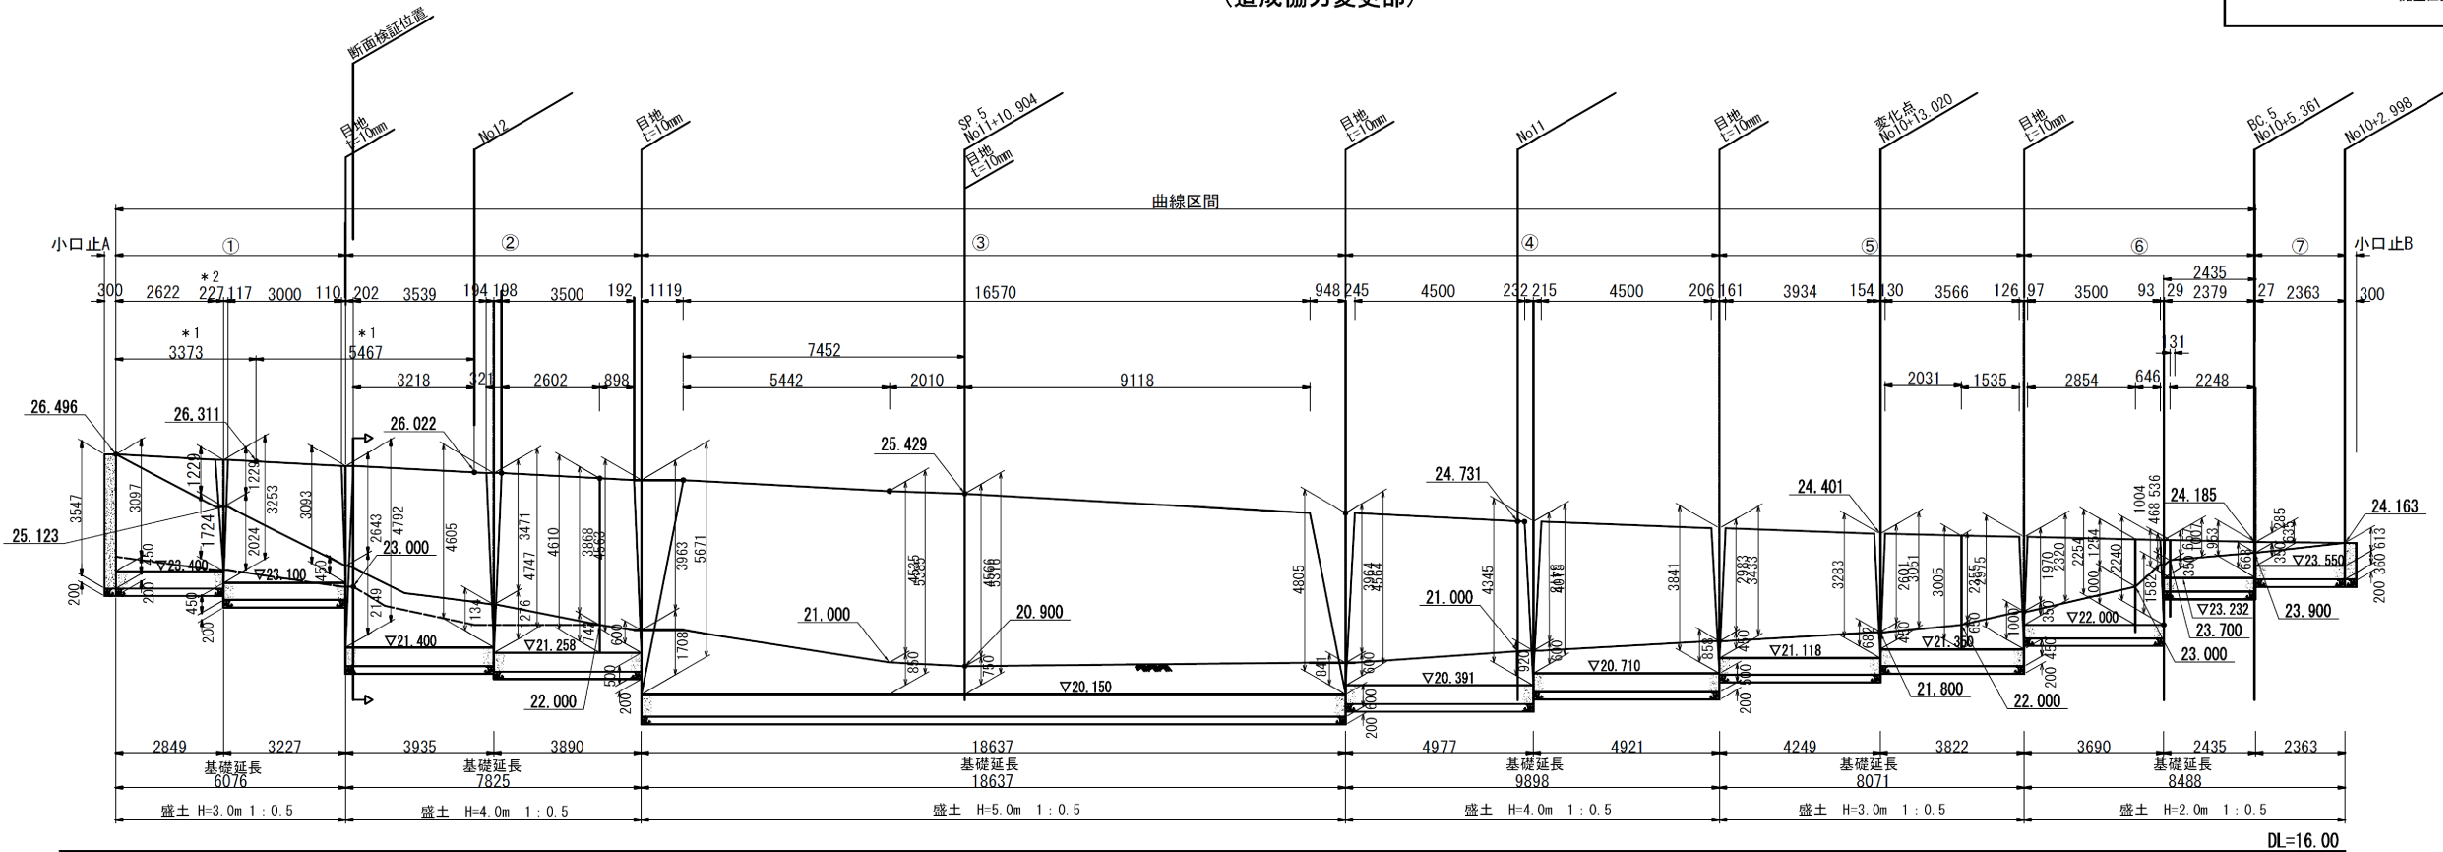

*1: 開きを除いた天端長さ (変化点位置を表示)
*2: 通常は段差のできる両側で開きをとるが、端部を小口止めとする場合は
垂直とするため、開きを段差部に集約する。


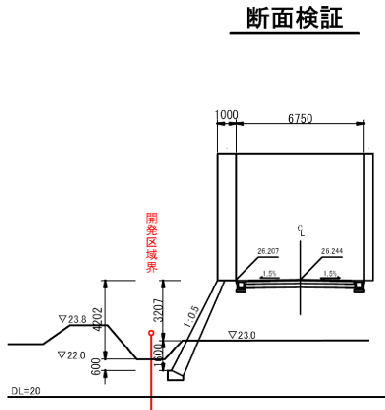
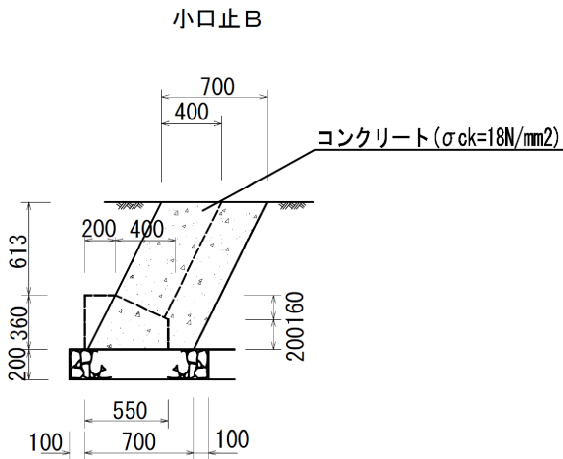
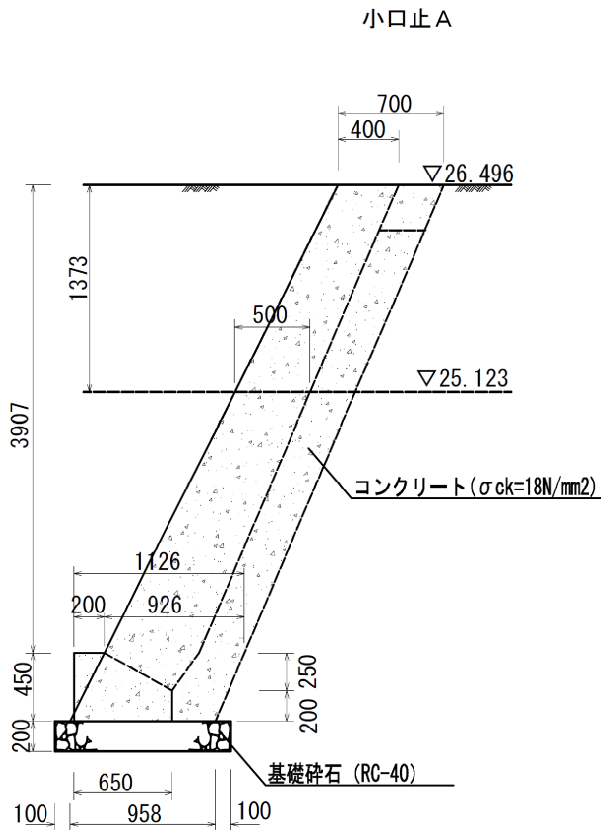


第 1回変更

工事番号	防災集団移転促進事業調査測量設計業務委託		
路線名			
施工箇所	原地内		
工事名	平成	年度	工事
図面名	擁壁の断面図(ブロック積擁壁) (1)		
縮尺	図示	位置	
設計者		設計年度	
宮城県南三陸町	図番	18-1	

擁壁の断面図(ブロック積擁壁) S=図示

ブロック積2号擁壁展開図 S=1:100

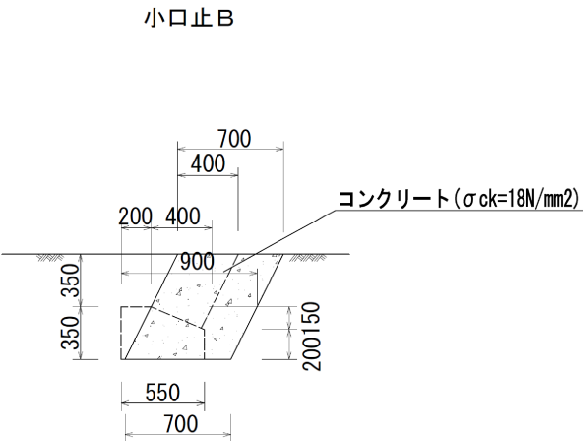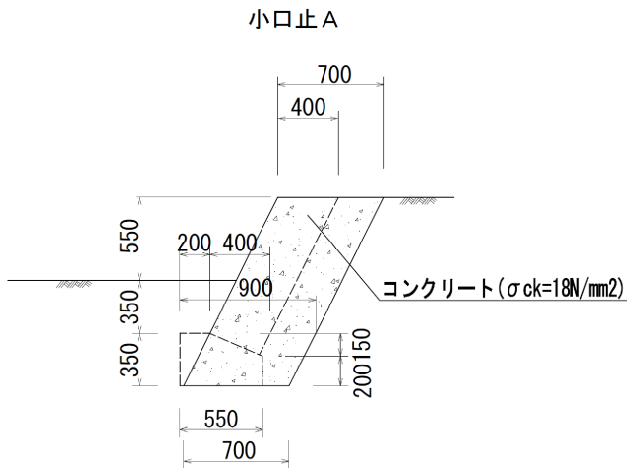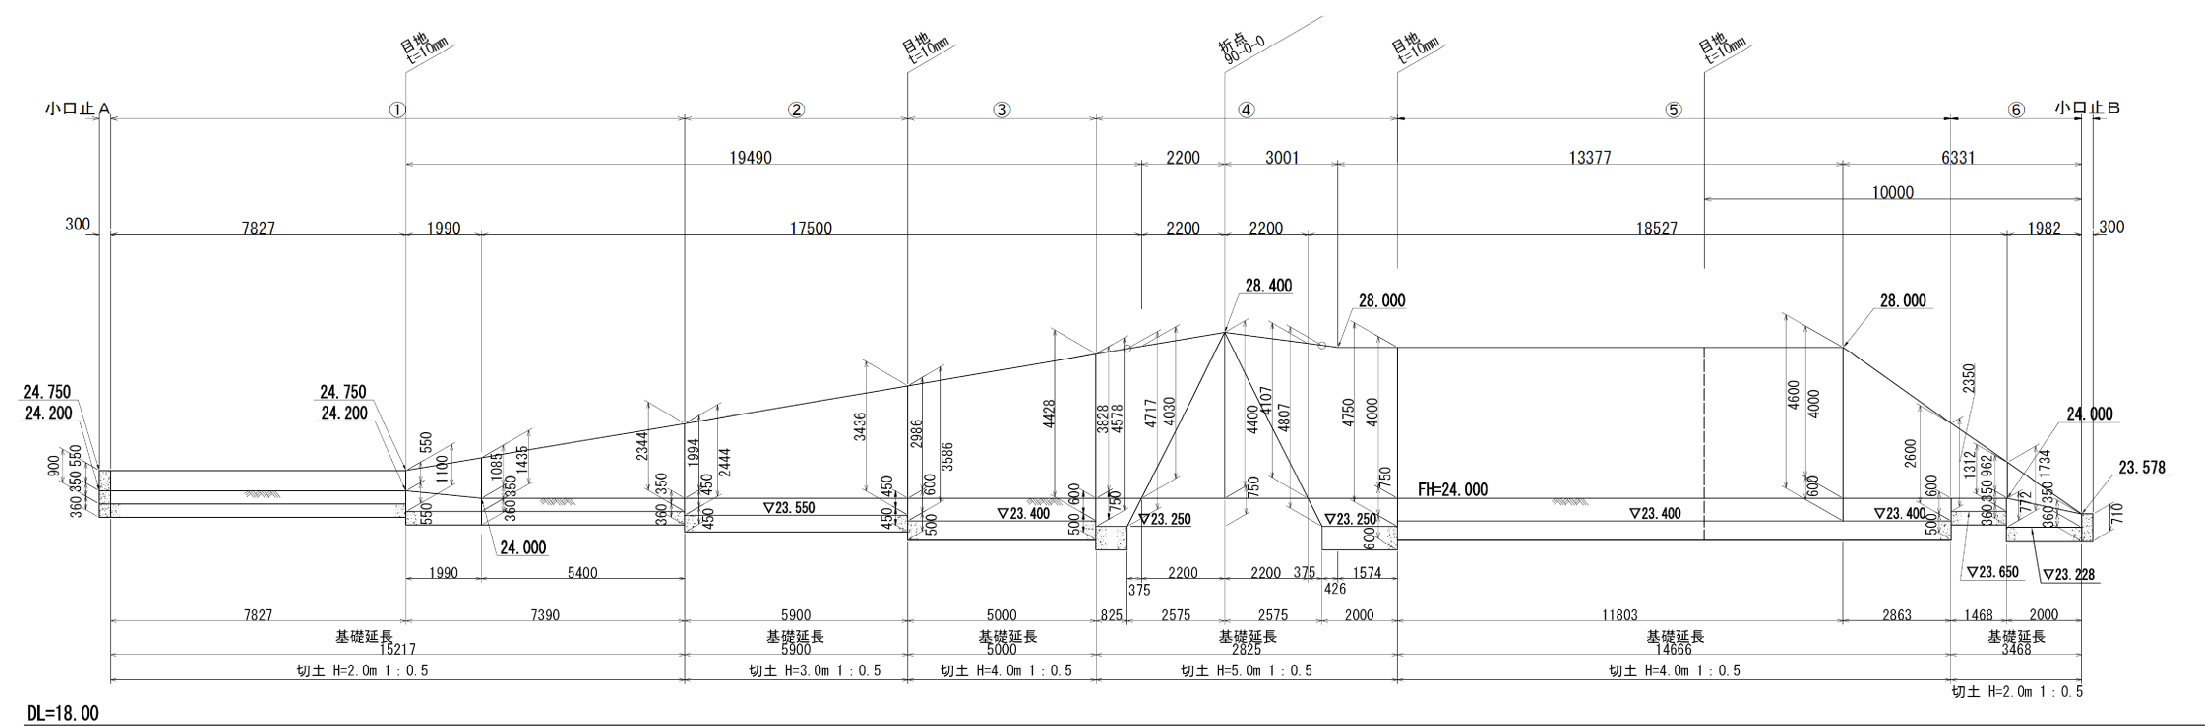
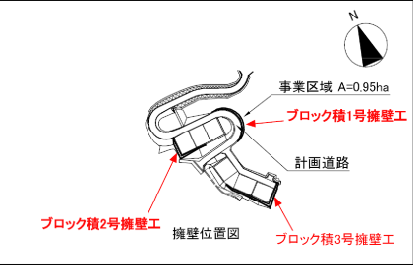


第 1回変更


工 事 番 号	防災集団移転促進事業調査測量設計業務委託		
路 線 名			
施 工 箇 所	原地内		
工 事 名	平成 年度	工事	
図 面 名	擁壁の断面図(ブロック積擁壁) (2)		
縮 尺	図 示	位置	
設 計 者		設計年度	
宮城県南三陸町		図番	18-2

擁壁の断面図(ブロック積擁壁) S=図示


ブロック積3号擁壁展開図 S=1:100

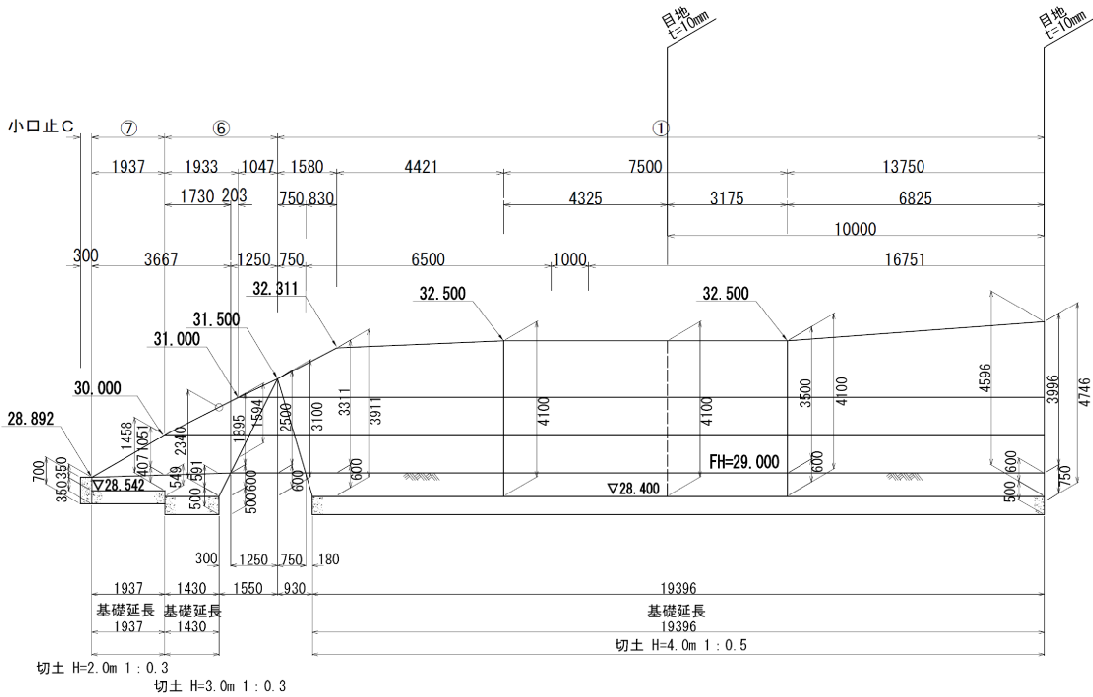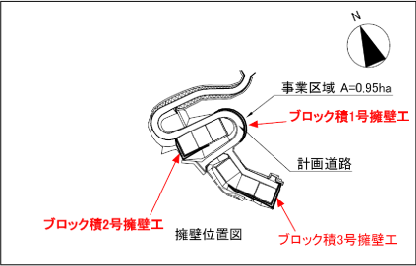


小口止C

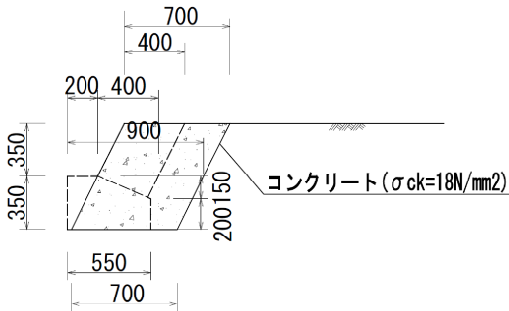

小口止D

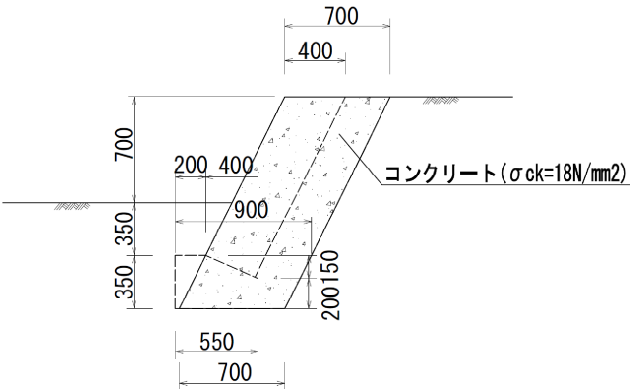

DL=20.00

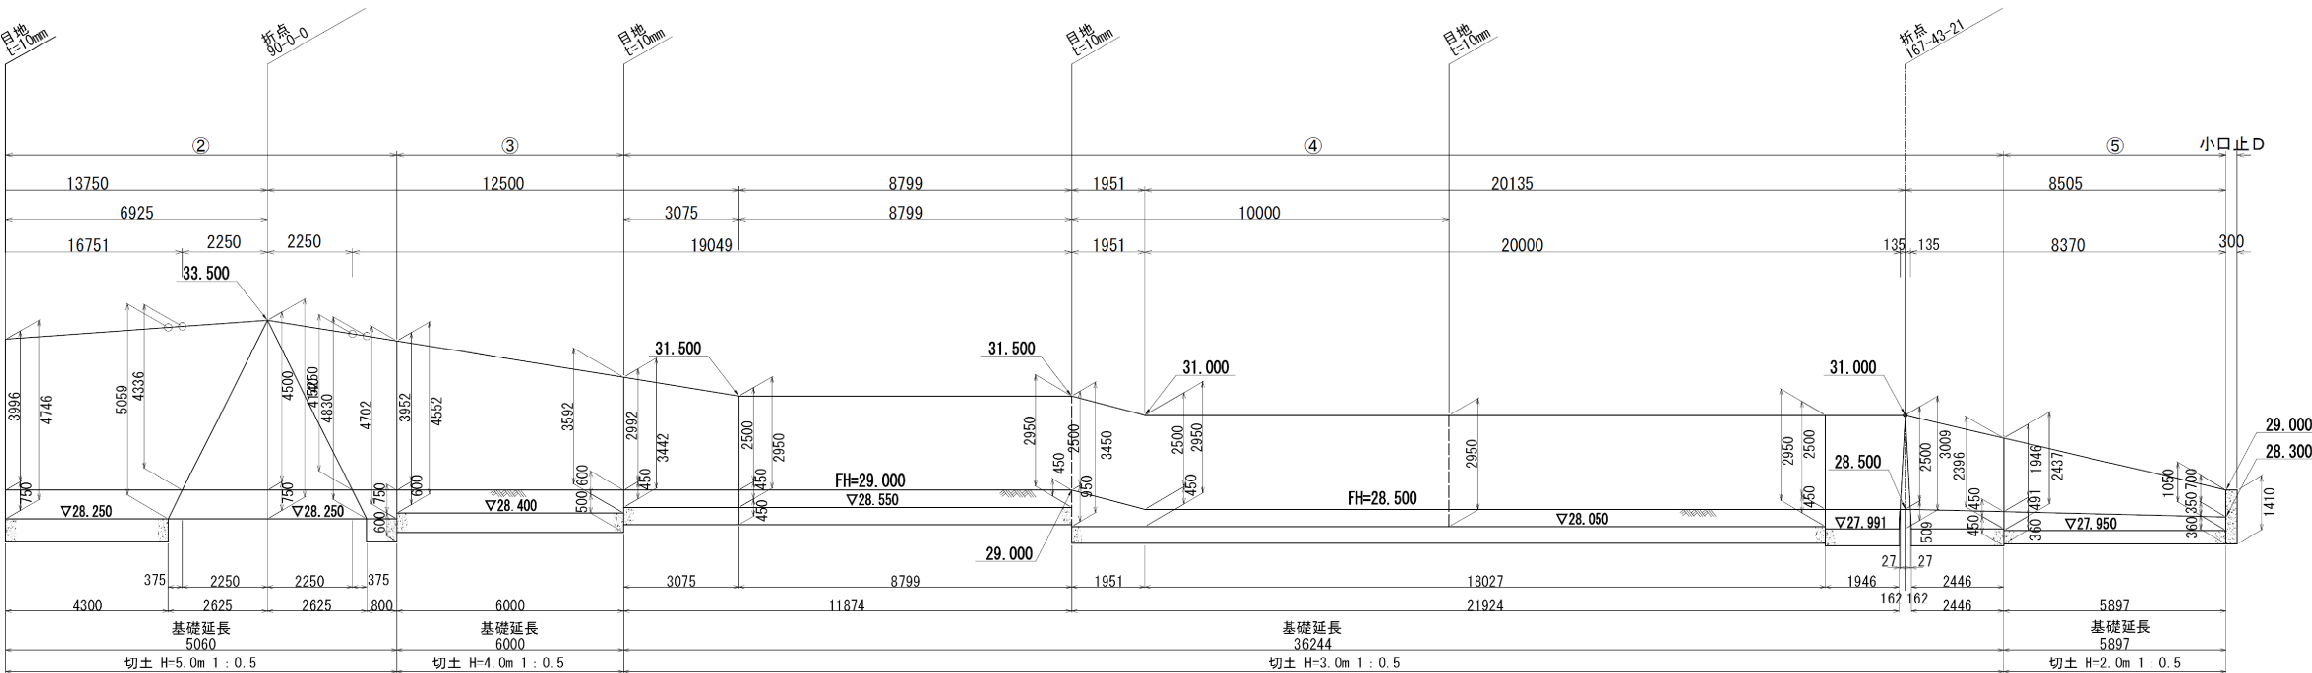

DL=20.00

第1回変更

工事番号	防災集団移転促進事業調査測量設計業務委託		
路線名			
施工箇所	原地内		
工事名	平成	年度	工事
図面名	擁壁の断面図(ブロック積擁壁)(3)		
縮尺	図示	位置	
設計者		設計年度	
宮城県南三陸町		図番	18-3