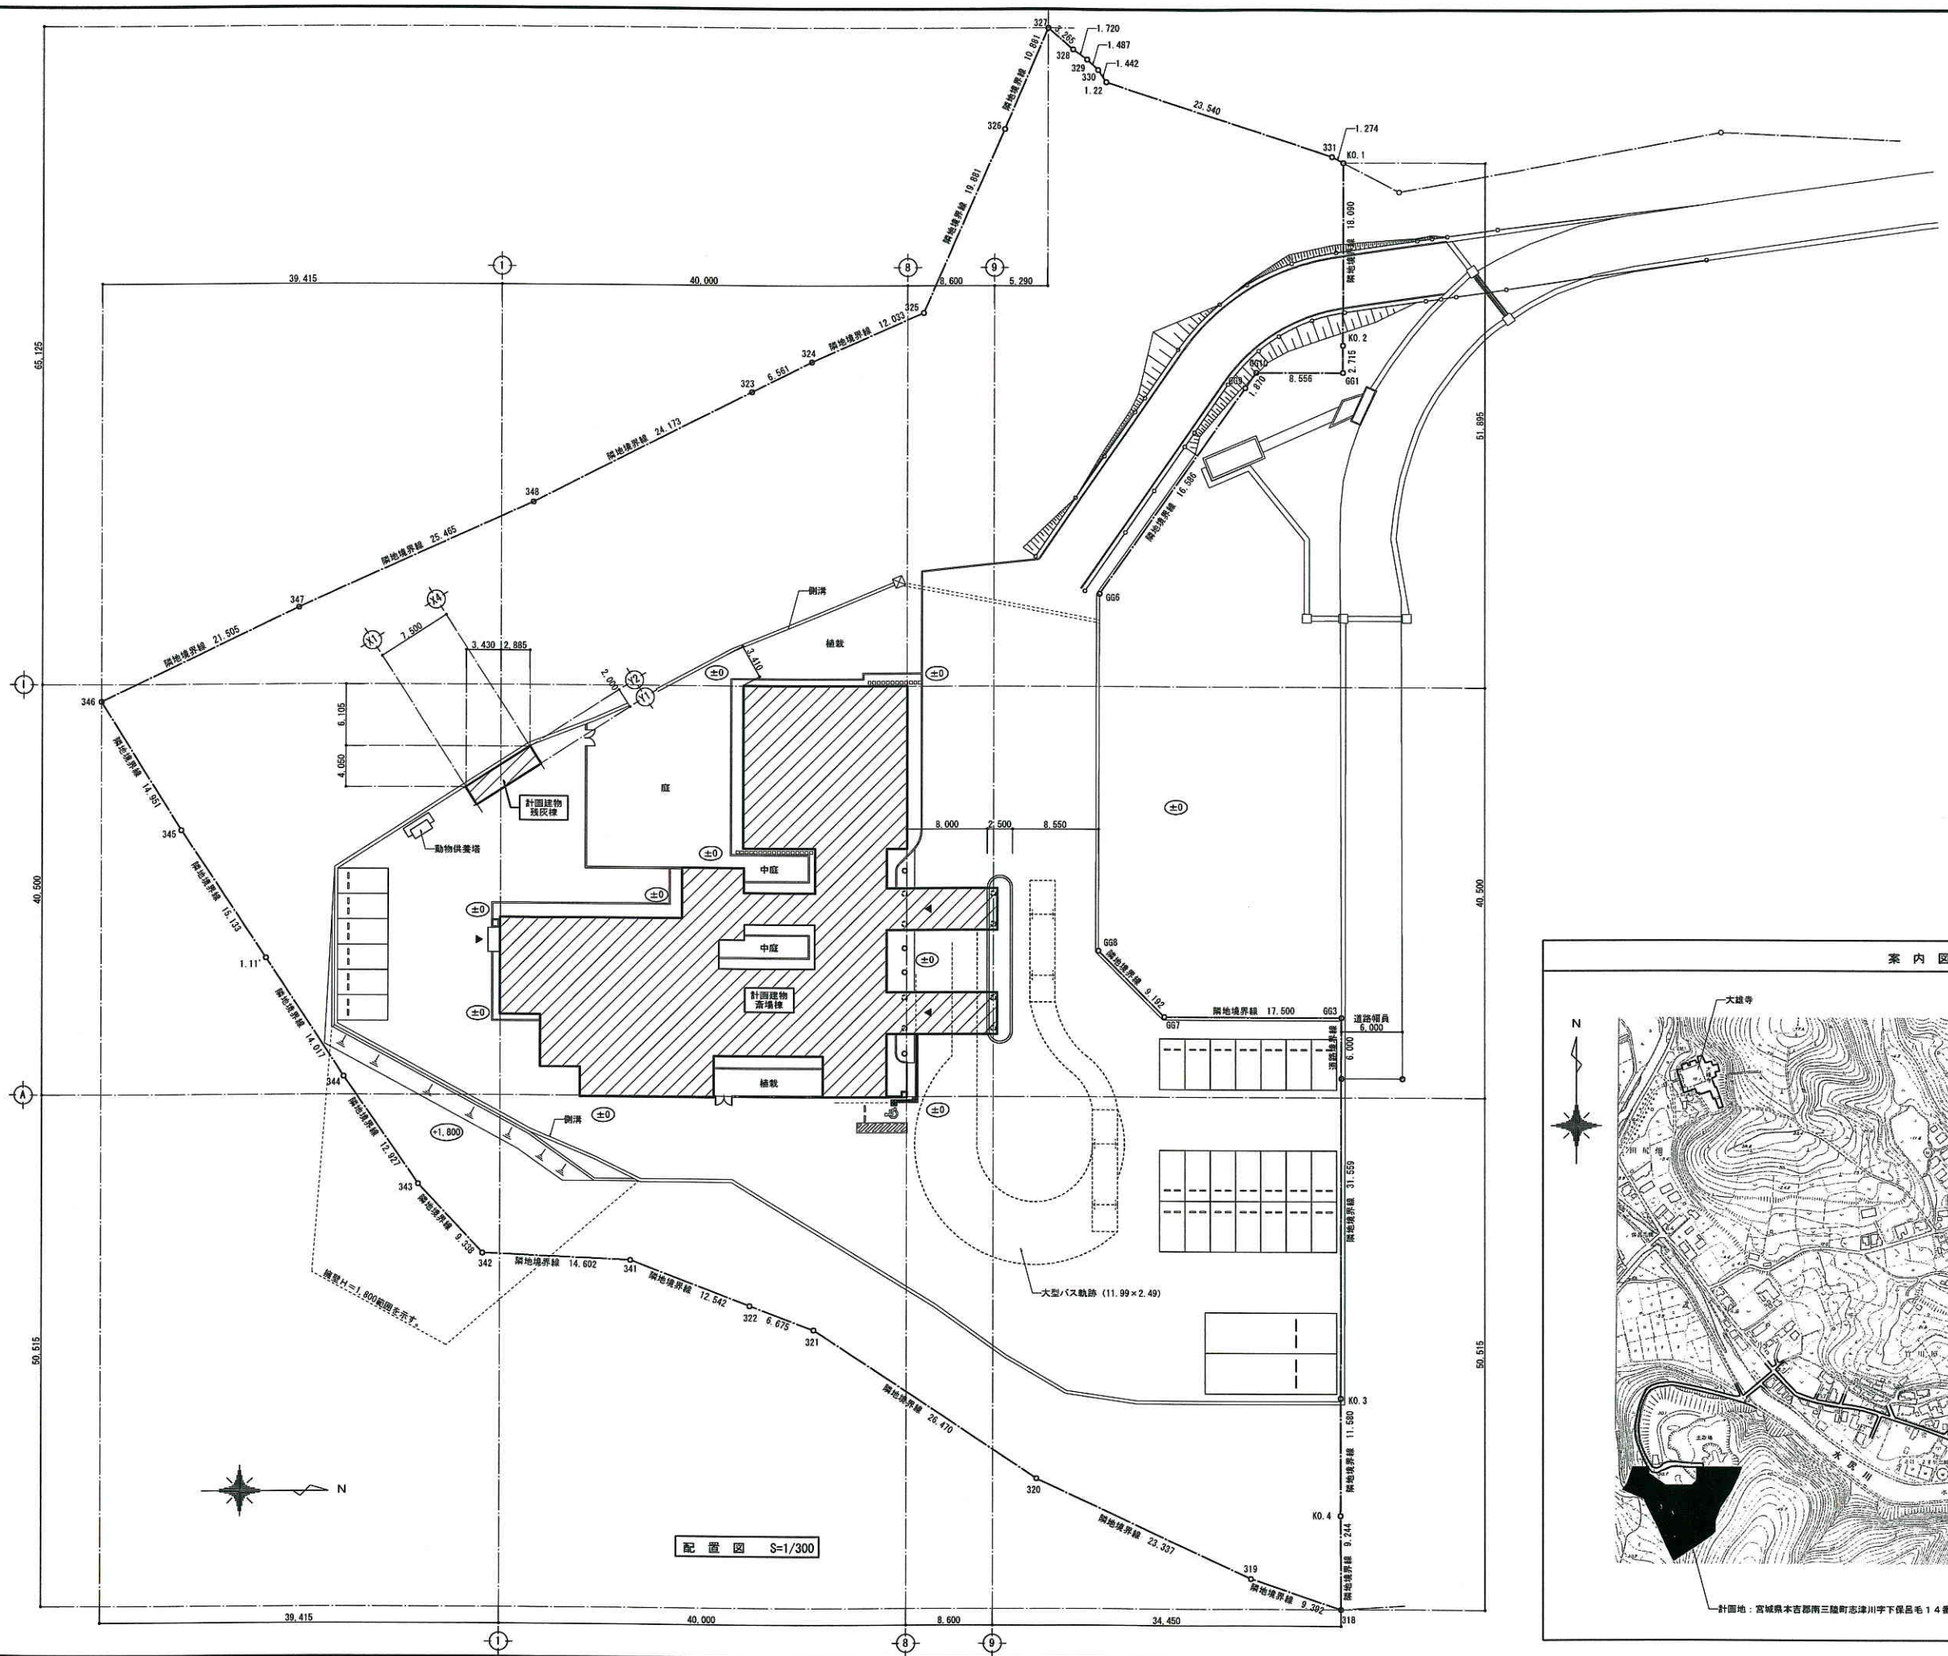


## 敷地面積算定表

| 地 番 | 宮城県本吉郡南三陸町志津川字下保呂毛１４―１ | | | |
|---|---|---|---|---|
| 測 点 | Ｘｎ | Ｙｎ | (Ｘｎ＋１―Ｘｎ－１) Ｙｎ | 距 離 |
| K0.1 | -147241.574 | 52443.647 | 58422.222758 | 18.090 |
| K0.2 | -147241.586 | 52461.737 | -734.464318 | 2.715 |
| GG1 | -147241.588 | 52464.452 | -448990.780216 | 8.556 |
| GG10 | -147250.144 | 52464.446 | -505337.543872 | 1.870 |
| GG9 | -147251.220 | 52465.975 | -810966.575575 | 24.986 |
| GG6 | -147265.601 | 52486.407 | -755961.720021 | 35.255 |
| GG8 | -147265.623 | 52521.662 | 340025.239788 | 9.192 |
| GG7 | -147259.127 | 52528.166 | 1260465.871336 | 17.500 |
| GG3 | -147241.627 | 52528.177 | 918034.949429 | 37.559 |
| K0.3 | -147241.650 | 52565.736 | -1576.972080 | 11.580 |
| K0.4 | -147241.657 | 52577.316 | 2628.865800 | 9.244 |
| 318 | -147241.600 | 52586.560 | -465022.950080 | 9.392 |
| 319 | -147250.500 | 52583.560 | -1581713.484800 | 23.337 |
| 320 | -147271.680 | 52573.760 | -2274340.857600 | 26.470 |
| 321 | -147293.760 | 52559.160 | -1488475.41120 | 6.675 |
| 322 | -147300.000 | 52556.790 | -944445.516300 | 12.542 |
| 341 | -147311.730 | 52552.350 | -1383177.852000 | 14.602 |
| 342 | -147326.320 | 52551.750 | -1103061.232500 | 9.338 |
| 343 | -147332.720 | 52544.950 | -725120.310000 | 12.927 |
| 344 | -147340.120 | 52534.350 | -795475.127700 | 14.017 |
| 1.11' | -147347.862 | 52522.665 | -845614.906500 | 15.133 |
| 345 | -147356.220 | 52510.050 | -853183.292400 | 14.951 |
| 346 | -147364.110 | 52497.350 | 603719.525000 | 21.505 |
| 347 | -147344.720 | 52488.050 | 2235466.049500 | 25.465 |
| 348 | -147321.520 | 52477.550 | 2346796.036000 | 24.173 |
| 323 | -147300.000 | 52466.540 | 1435484.534400 | 6.561 |
| 324 | -147294.160 | 52463.550 | 882961.546500 | 12.033 |
| 325 | -147283.170 | 52458.650 | 996189.763500 | 19.881 |
| 326 | -147275.170 | 52440.450 | 644493.130500 | 10.881 |
| 327 | -147270.880 | 52430.450 | 356002.755500 | 3.265 |
| 328 | -147268.380 | 52432.550 | 204486.945000 | 1.720 |
| 329 | -147266.980 | 52433.550 | 131083.875000 | 1.487 |
| 330 | -147265.880 | 52434.550 | 99678.079550 | 1.442 |
| 1.22 | -147265.079 | 52435.749 | 1215460.661820 | 23.540 |
| 331 | -147242.700 | 52443.050 | 1232673.890250 | 1.274 |
| | | 倍面積 | -19125.055531 | |
| | | 面 積 | 9562.5277655 | |
| | | 敷地面積 | 9562.52 ㎡ | |

## 案 内 図

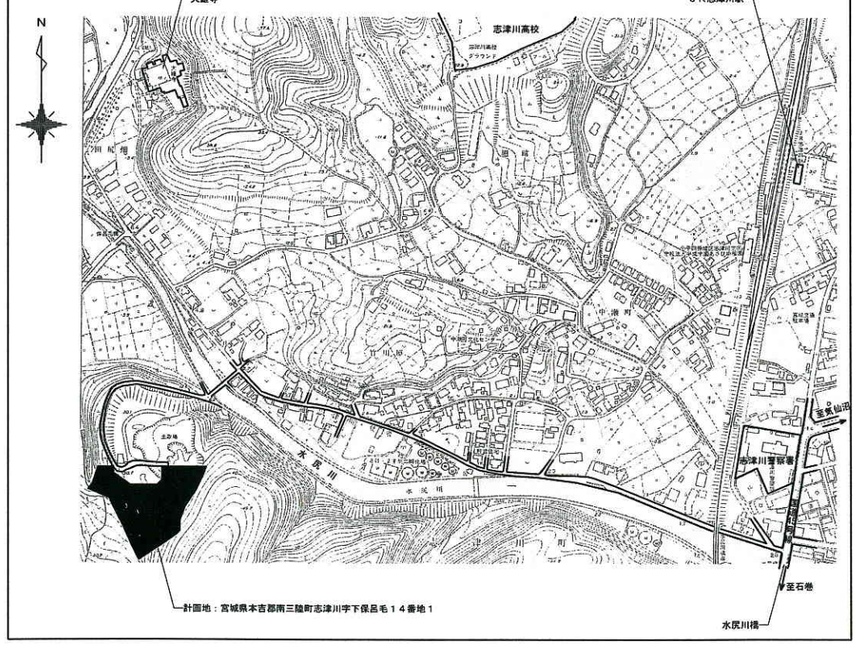


| 株式会社 北星設計 一級建築士登録 第２０６５９８号 渡辺 俊弥 一級建築士事務所 宮城県知事登録 第０７１１０２３８号 | 工事名 平成１８年度 南三陸町斎場新築工事 | 図面名称 配置図・敷地求積図・案内図 | SCALE 1/300・1/4000 | DATE 07-01-31 DRAW | 図面NO. A－05 |
|---|---|---|---|---|---|