


老朽対象管路

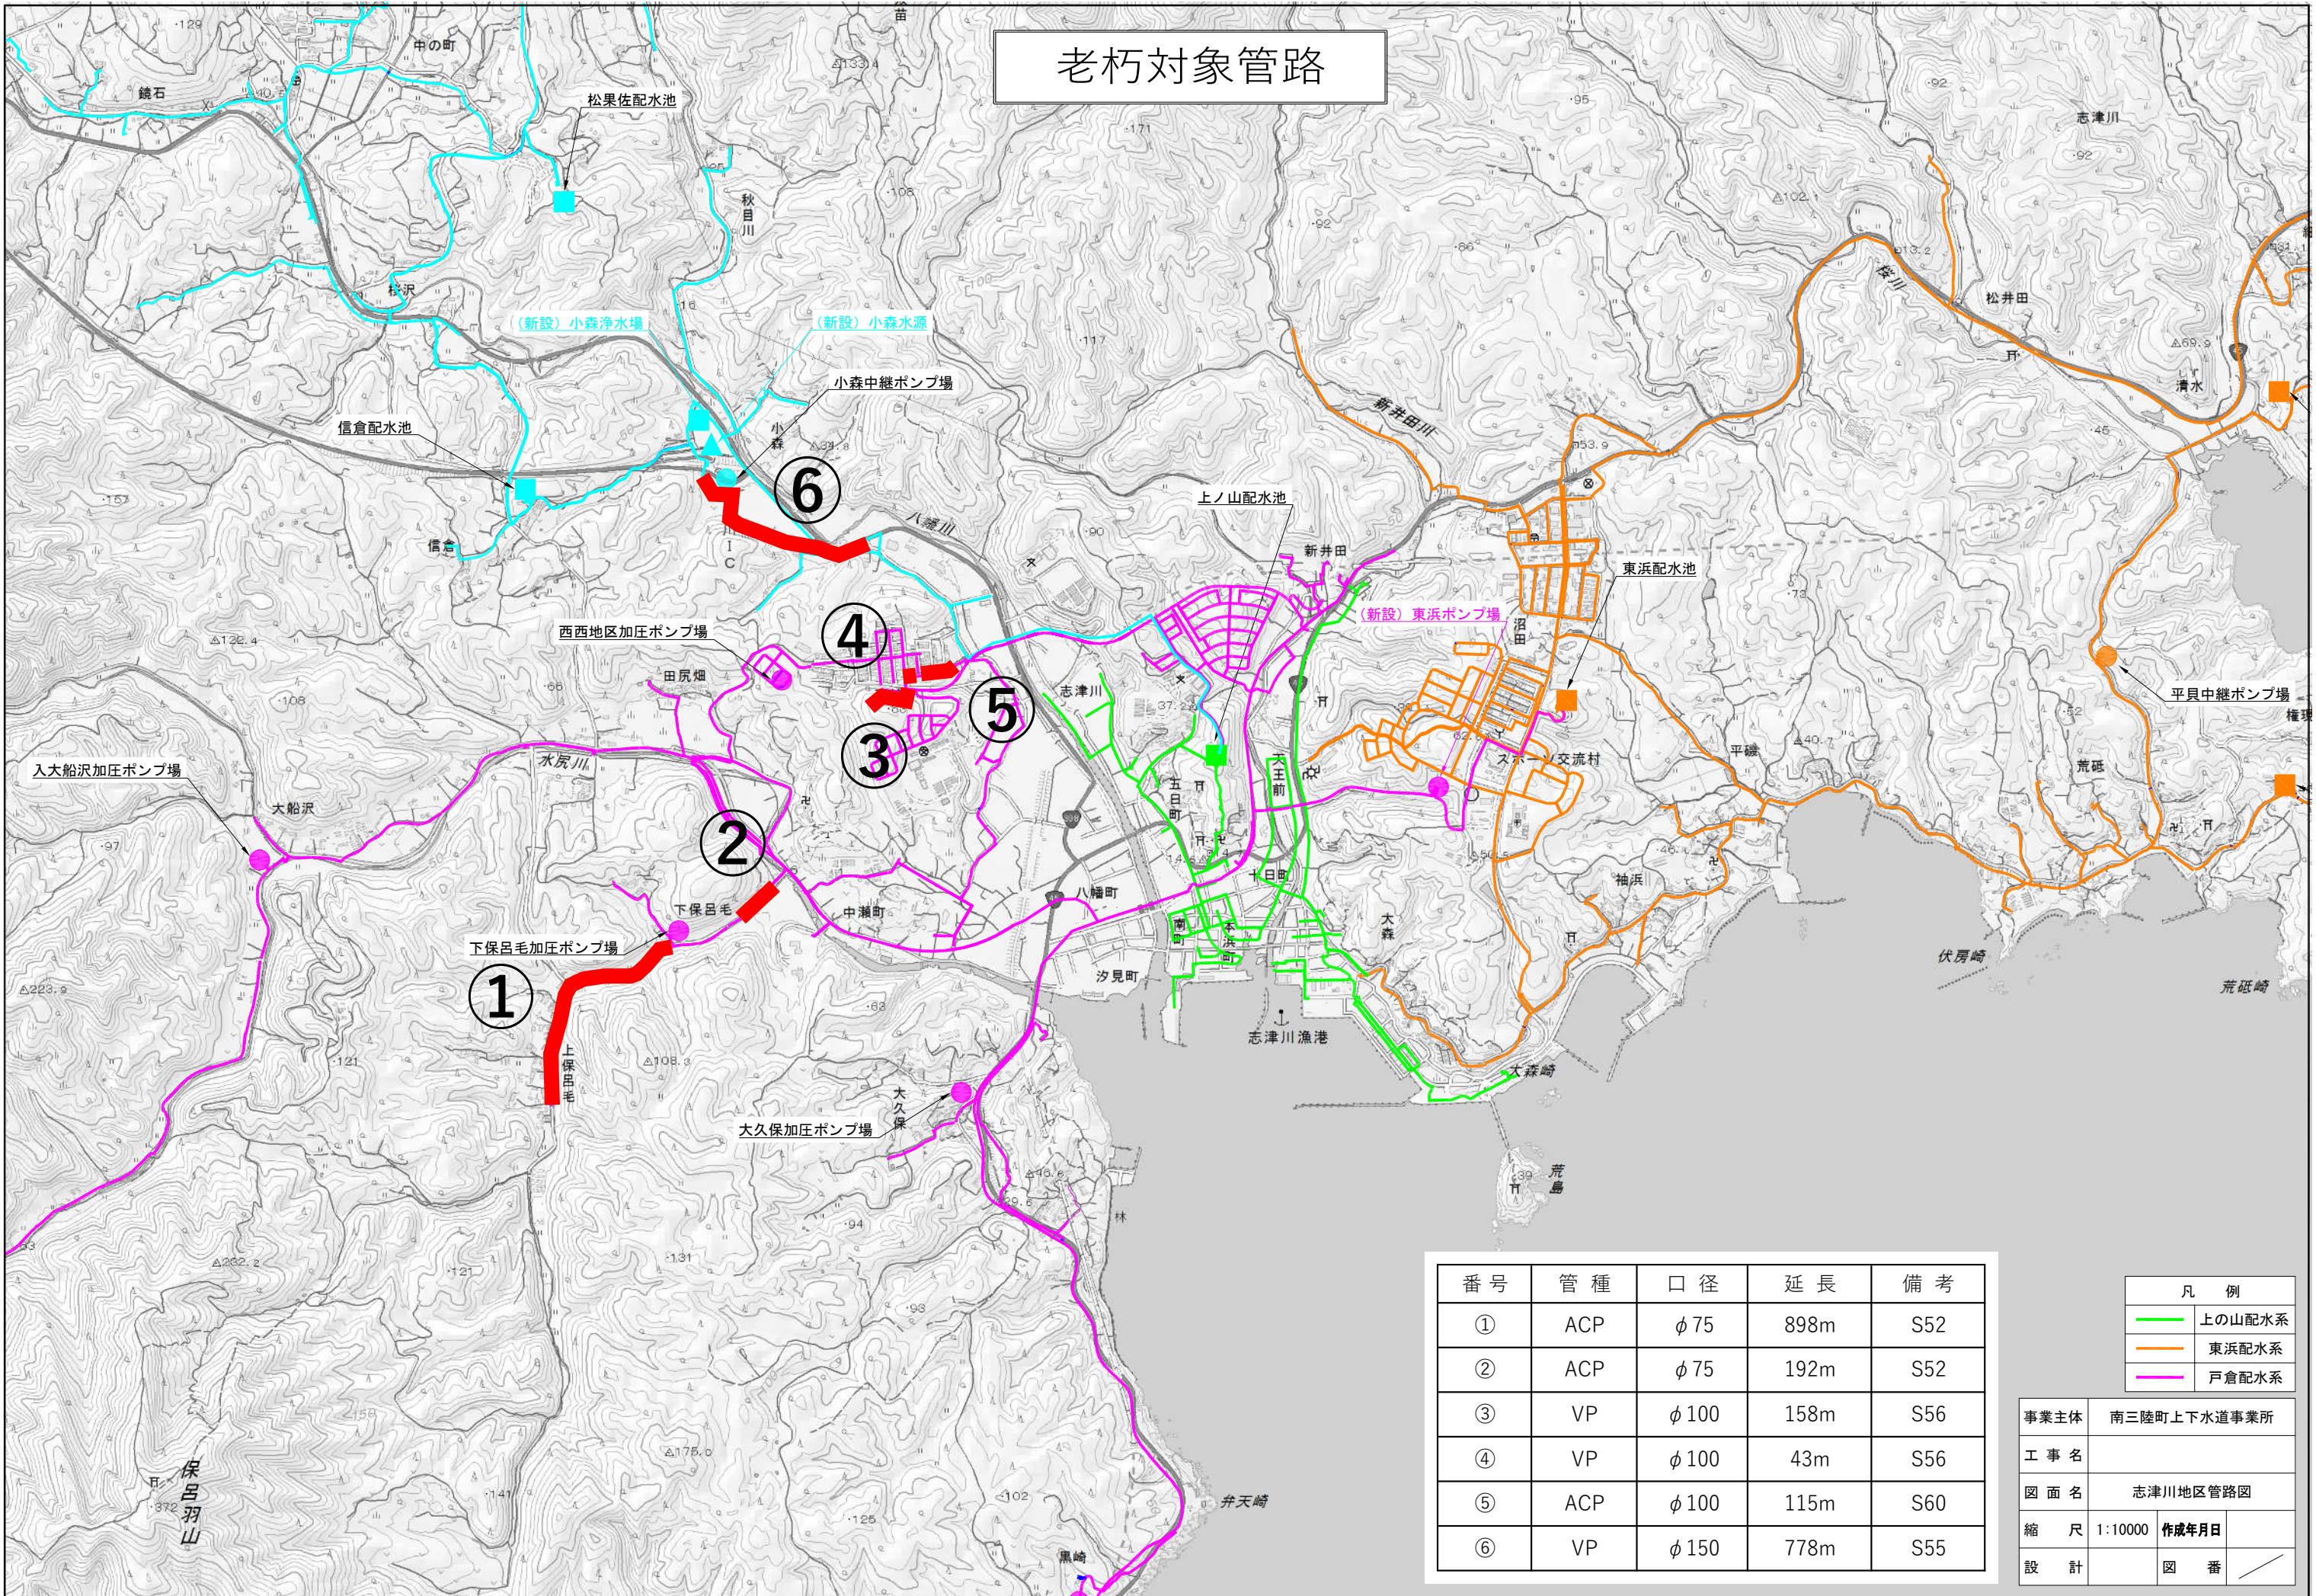

番号	管種	口径	延長	備考
①	ACP	$\phi 75$	898m	S52
②	ACP	$\phi 75$	192m	S52
③	VP	$\phi 100$	158m	S56
④	VP	$\phi 100$	43m	S56
⑤	ACP	$\phi 100$	115m	S60
⑥	VP	$\phi 150$	778m	S55

凡 例	
■	上山配水系
■	東浜配水系
■	戸倉配水系

事業主体	南三陸町上下水道事業所	
工事名		
図面名	志津川地区管路図	
縮尺	1:10000	作成年月
設計	図 番	