

様式第5 法第48条第1項第6号関係（地域森林計画区域の変更関係）

森林法第5条第1項の規定によりたてられた
地域森林計画の対象とする森林の区域の変更に関する事項

（注）森林法の特例措置（地域森林計画区域の変更）を必要とする場合に記載すること。

復興整備計画に記載する事項

宮城北部森林計画区

（単位 面積：ha）

区 分		変更後面積	変更前面積	比較増減
計 画 区 総 数		177,535.80	177,539.02	△ 3.22
仙台地方振興 事務所管内	大 和 町	11,185.29	11,185.29	
	大 郷 町	3,683.49	3,683.49	
	富 谷 町	2,159.68	2,159.68	
	大 衡 村	1,619.67	1,619.67	
	計	18,648.13	18,648.13	
北部地方振興事務 所管内	大 崎 市	24,024.26	24,024.26	
	旧 古 川 市	1,268.85	1,268.85	
	旧 松 山 町	1,091.05	1,091.05	
	旧 三 本 木 町	1,360.07	1,360.07	
	旧 鹿 島 台 町	1,729.97	1,729.97	
	旧 岩 出 山 町	7,911.35	7,911.35	
	旧 鳴 子 町	9,695.25	9,695.25	
	旧 田 尻 町	967.72	967.72	
	色 麻 町	3,100.16	3,100.16	
	加 美 町	18,299.67	18,299.67	
	旧 中 新 田 町	2,372.68	2,372.68	
	旧 小 野 田 町	6,874.38	6,874.38	
	旧 宮 崎 町	9,052.61	9,052.61	
	涌 谷 町	2,182.03	2,182.03	
	美 里 町	12.80	12.80	
	旧 小 牛 田 町	12.80	12.80	
	旧 南 郷 町	0.00	0.00	
	計	47,618.92	47,618.92	
栗北部地方振興 所事務管内	栗 原 市	30,234.92	30,234.92	
	旧 築 館 町	1,478.48	1,478.48	
	旧 若 柳 町	688.23	688.23	
	旧 栗 駒 町	10,260.72	10,260.72	
	旧 高 清 水 町	415.81	415.81	
	旧 一 迫 町	4,254.96	4,254.96	
	旧 瀬 峰 町	511.53	511.53	
	旧 鶯 沢 町	2,280.93	2,280.93	
	旧 金 成 町	3,245.18	3,245.18	
	旧 志 波 姫 町	64.94	64.94	
	旧 花 山 村	7,034.14	7,034.14	
	計	30,234.92	30,234.92	

区 分		変更後面積	変更前面積	比較増減
東部地方振興事務所管内	石 巻 市	23,107.20	23,107.20	
	旧 石 巻 市	6,586.63	6,586.63	
	旧 河 北 町	5,931.95	5,931.95	
	旧 雄 勝 町	2,384.60	2,384.60	
	旧 河 南 町	1,235.61	1,235.61	
	旧 桃 生 町	1,026.59	1,026.59	
	旧 北 上 町	2,847.37	2,847.37	
	旧 牡 鹿 町	3,094.45	3,094.45	
	東 松 島 市	2,716.08	2,716.08	
	旧 矢 本 町	700.03	700.03	
	旧 鳴 瀬 町	2,016.05	2,016.05	
登米地方振興事務所管内	女 川 町	5,119.31	5,119.31	
	計	30,942.59	30,942.59	
	登 米 町	19,546.56	19,546.56	
	旧 迫 町	743.14	743.14	
	旧 登 米 町	2,920.49	2,920.49	
	旧 東 和 町	8,648.13	8,648.13	
	旧 中 田 町	352.12	352.12	
	旧 豊 里 町	660.34	660.34	
	旧 米 山 町	225.84	225.84	
	旧 石 越 町	269.71	269.71	
	旧 南 方 町	117.48	117.48	
気仙沼地方振興事務所管内	旧 津 山 町	5,609.31	5,609.31	
	計	19,546.56	19,546.56	
	気 仙 沼 市	19,630.08	19,630.08	
	旧 気 仙 沼 市	10,183.52	10,183.52	
	旧 唐 桑 町	2,495.96	2,495.96	
	旧 本 吉 町	6,950.60	6,950.60	
	南 三 陸 町	10,914.60	10,917.82	△ 3.22
	旧 志 津 川 町	8,158.05	8,159.52	△ 1.47
	旧 歌 津 町	2,756.55	2,758.30	△ 1.75
	計	30,544.68	30,547.90	△ 3.22

注1 市町村別に記載するほか、森林計画区ごとに変更前と変更後の森林面積の合計を記載する。



注2 地域森林計画の対象とする森林の区域は森林計画図において表示する区域内の民有林とする旨記載する。

注3 変更前面積は、平成25年4月1日有効の宮城北部地域森林計画変更計画の面積を基に、平成24年度及び平成25年度に法第48条第1項第6号の規定により地域森林計画区域を変更した面積を含めたものである。

添付書類

「地域森林計画及び国有林の地域別の森林計画に関する事務の取扱いの運用について」
（平成12年5月8日付け12林野計第188号林野庁長官通知）の附録第6号により作成した変更する区域に係る森林計画図。

西田・細浦地区 防災集団移転促進事業 森林計画図

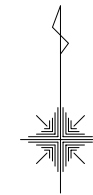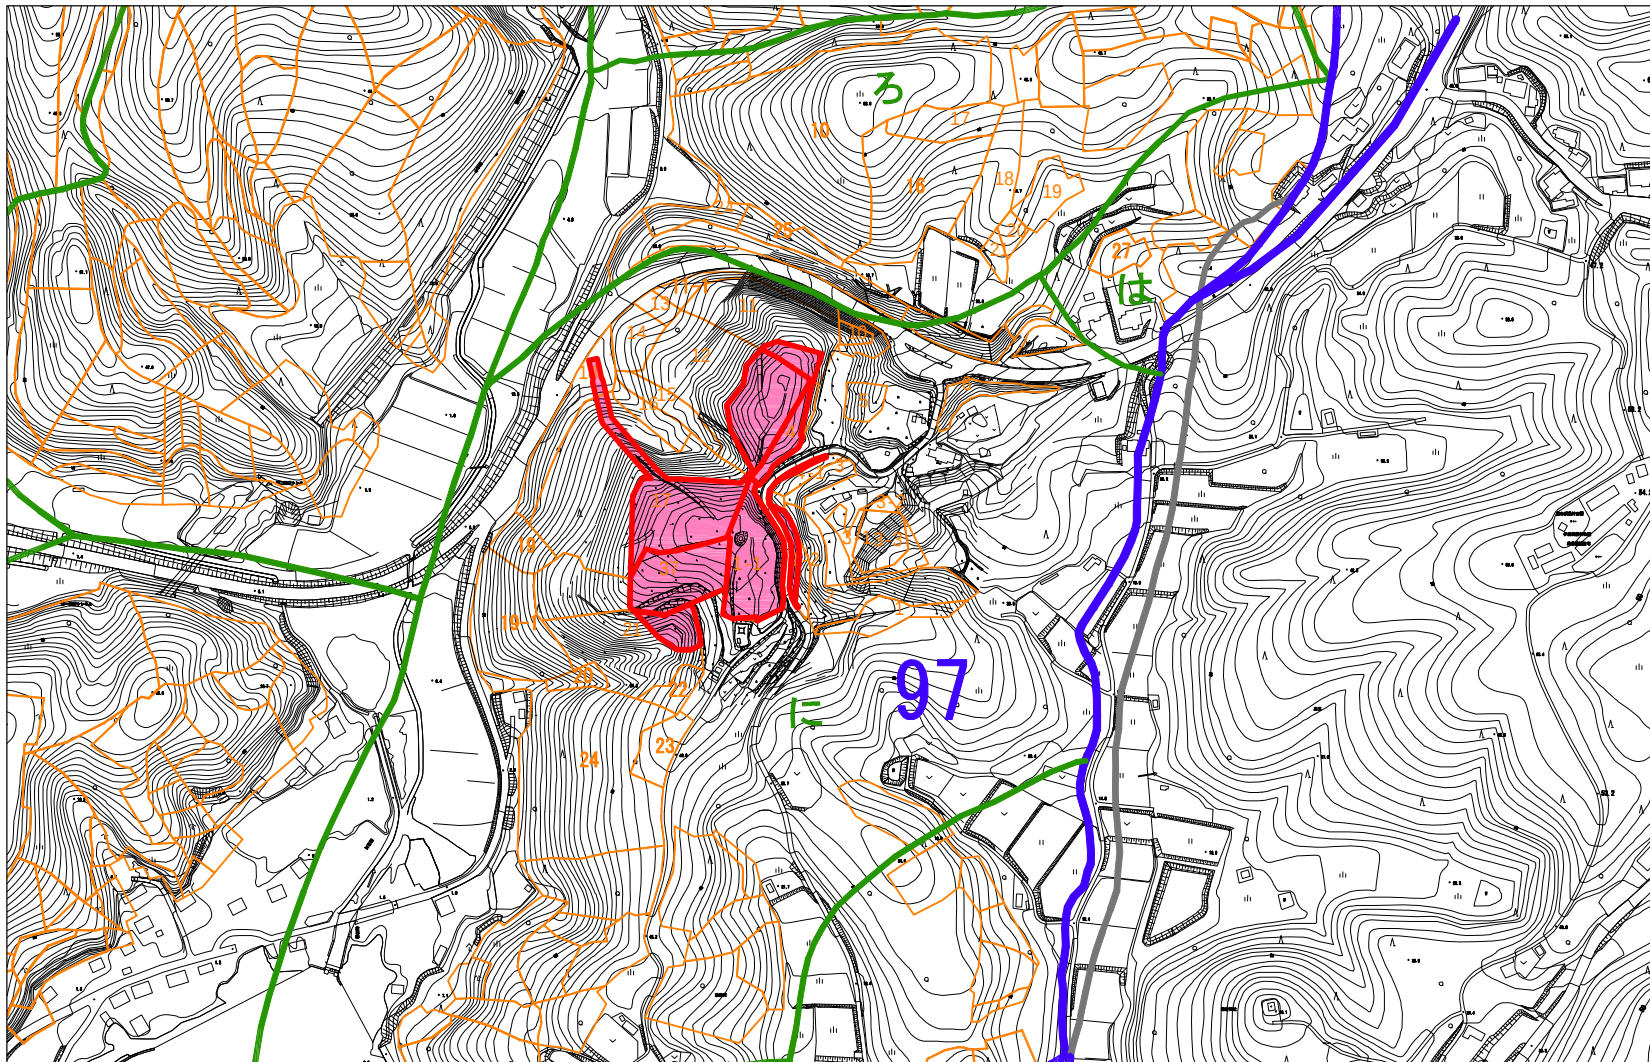


凡 例	
	地域森林計画の変更を要する区域
	林班
	小班群界
	小班・枝番

0 50 100 200 300 400 500m

S=1:5,000

田の浦地区 防災集団移転促進事業 森林計画図

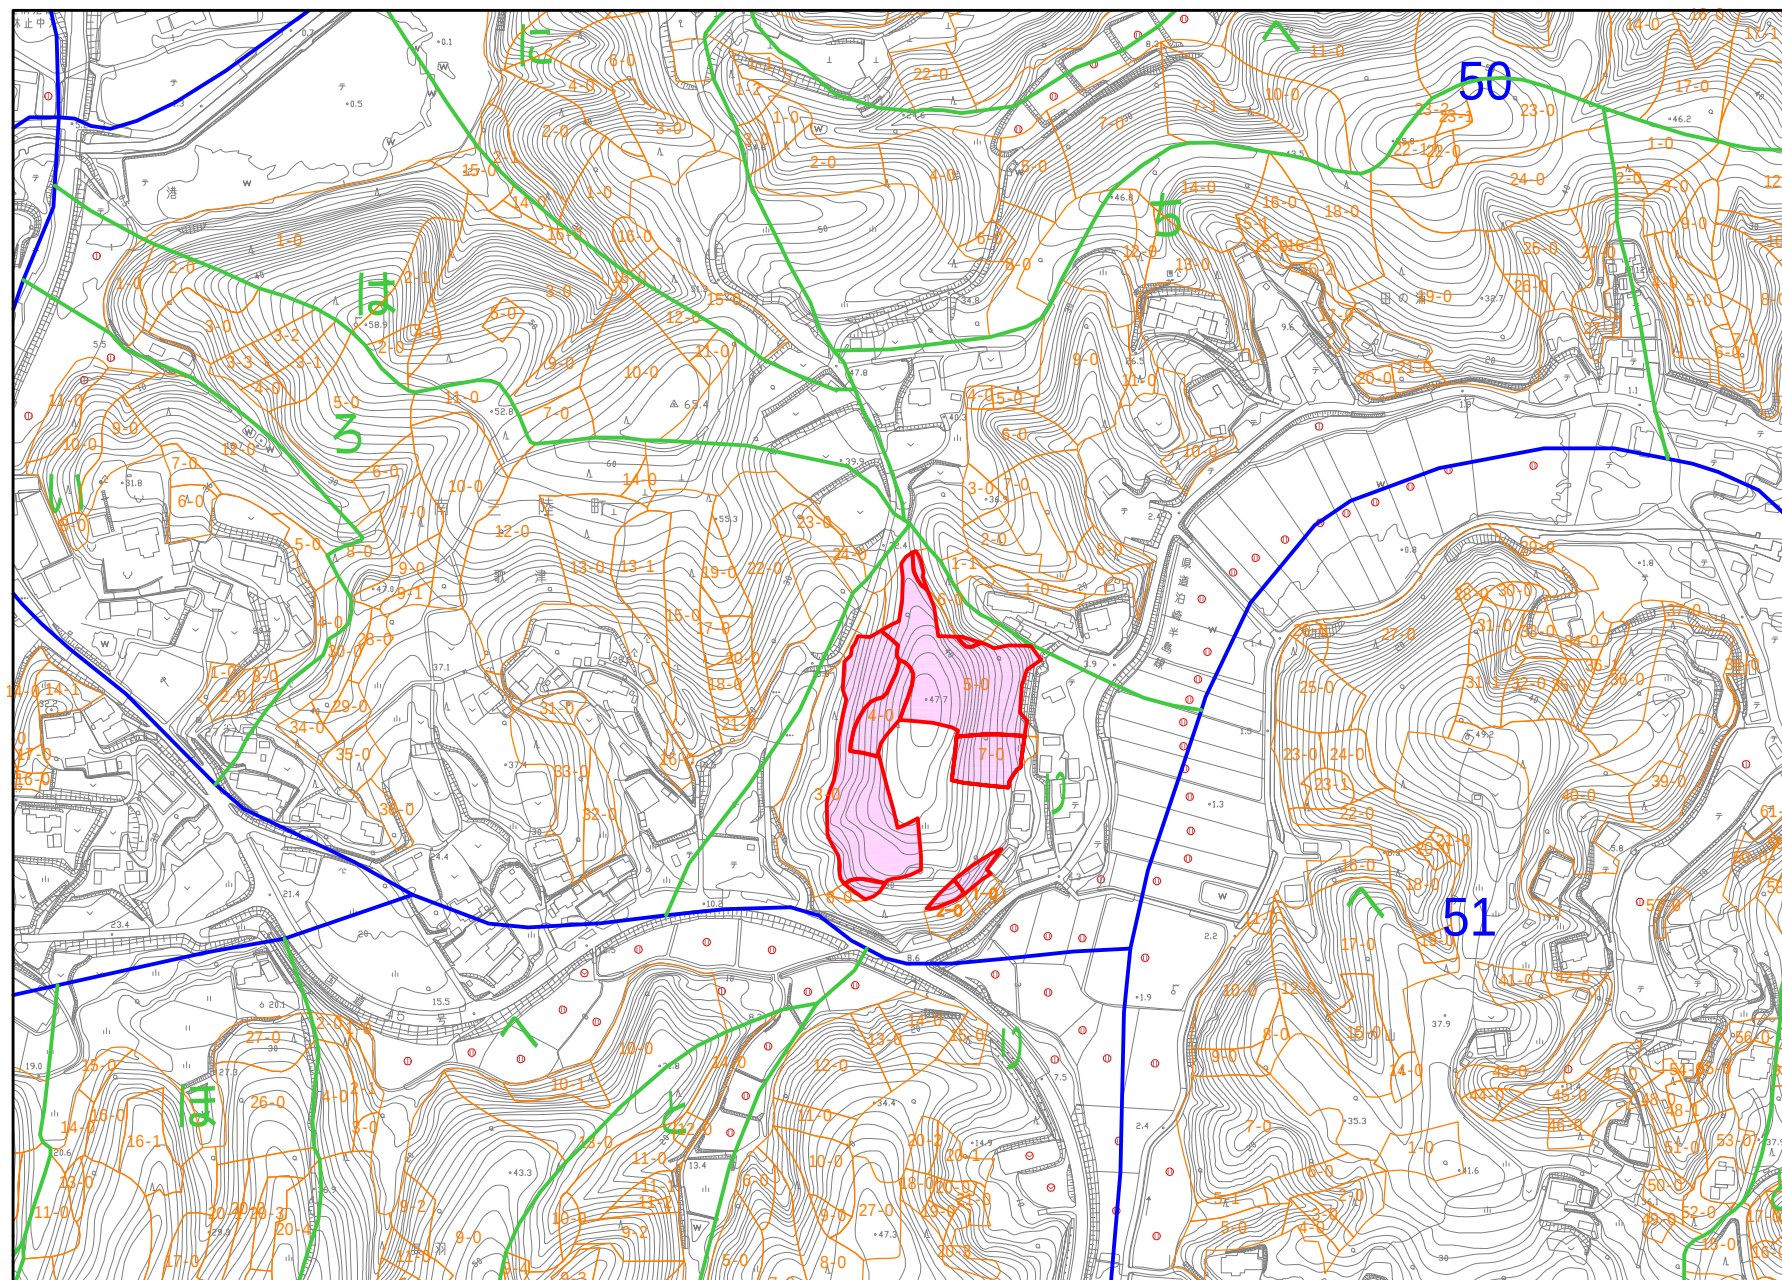

凡 例	
	地域森林計画の変更 を要する区域
	林班
	小班群界
	小班・枝番

0 50 100 200 300 400 500m

1 : 5000

様式第 5 - 2 法第48条第 1 項第 6 号関係(地域森林計画区域の変更の協議関係)

森林法第 5 条第 1 項の規定によりたてられた
地域森林計画の対象とする森林の区域の変更に関する事項

(注)森林法の特例措置(地域森林計画区域の変更)を必要とする場合に記載すること。

協議に関する事項

単位 ha

所 在				復興整備事業の 名称及び種類	面積	備 考
市町村	大字	字	地番	西田・細浦地区 防災集団移転促進事業	1.47	事業区域面積 1.53ha うち対象森林面積 1.47ha
南三陸町	志津川	西田	149-5			
南三陸町	志津川	西田	163-3			
南三陸町	志津川	西田	166			
南三陸町	志津川	西田	169-1			
南三陸町	志津川	西田	169-4			
南三陸町	志津川	西田	170			

注1 地域森林計画区域の変更を要する土地の範囲は、復興整備事業の実施により、森林を他の用途に供する箇所又は他の用途の土地を森林とする箇所とする。

注2 所在欄は復興整備事業の実施区域ごとに地域森林計画区域の変更を行う箇所の所在を記載する。

注3 復興整備事業の名称及び種類欄には実施する復興整備事業の名称及び種類を記載する。

注4 面積欄には、事業区域のうち、地域森林計画区域の変更を行う面積を記載する。なお、面積は小数第2位まで記載し、第3位以下を四捨五入すること。

注5 備考欄には、事業区域のうち地域森林計画の対象とする森林の面積などその他必要な事項を記載する。


添付書類

1 復興整備事業の名称及び種類を明示した実施区域及び地域森林計画区域の変更を要する土地の区域を記載した森林計画図

2 土地の形質の変更を行う区域、施設又は工作物の種類ごとの位置が記載された図面(森林を他の用途に供する場合に限る。)

3 復興整備事業に関する事項が記載された書面

西田・細浦地区 防災集団移転促進事業 実施区域等を明示した森林計画図

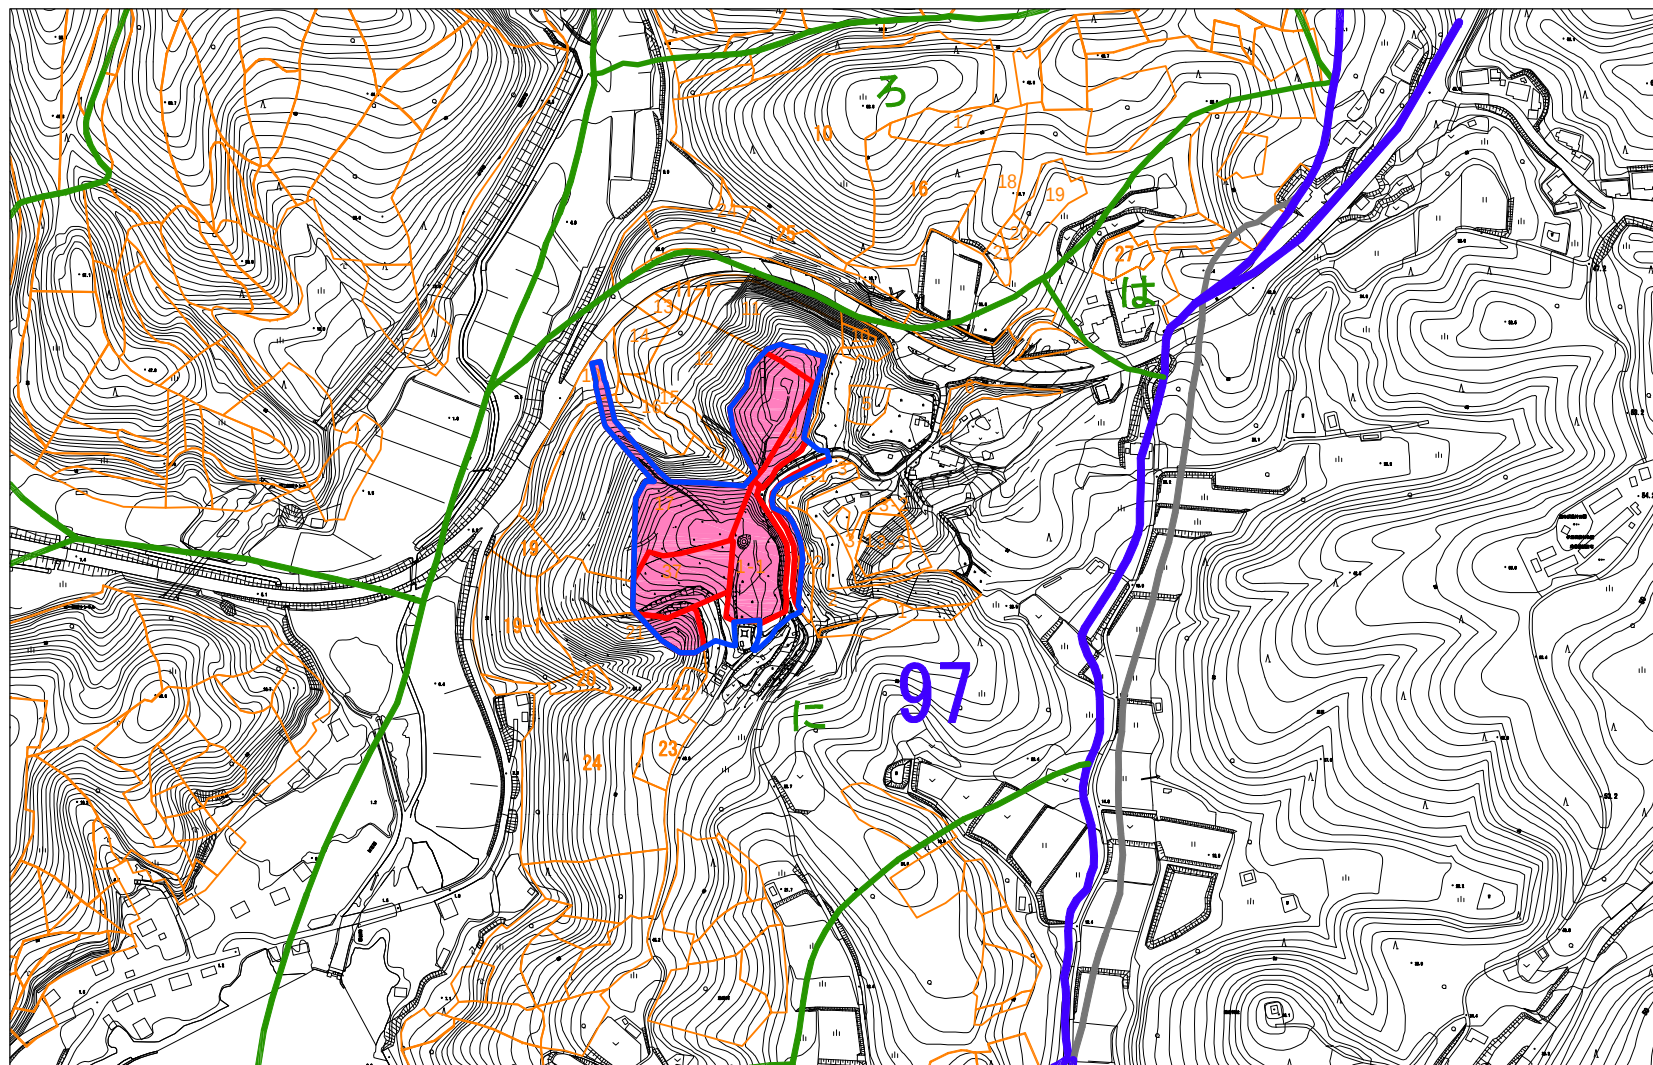

凡 例	
	防災集団移転促進事業
	地域森林計画の変更を要する区域
	林班
	小班群界
	小班・枝番

0 50 100 200 300 400 500m

S=1:5,000

様式第 5 - 2 添付書類(復興整備事業に関する事項が記載された書面)


事業概要

事業名称	西田・細浦地区防災集団移転促進事業					
事業目的	東北地方太平洋沖地震による被災地区の移転先として、住宅用地や公益施設用地を整備し、安全で快適な高台住宅団地の形成を図ることを目的とする。					
事業期間	平成25年度～平成27年度					
面積(ha)	事業区域面積 図上求積による		1.5316ha			
	地域森林計画区域を 変更する面積 森林簿による		1.47ha			
用地面積(ha) 図上求積による	用地の現況 転用後の用途		地域森林計画 対象民有林	その他	計	比率
	一般住宅		0.6229	0.0041	0.6270	40.94
	公益的施設		0.0683	0.0397	0.1080	7.05
	道路		0.2182	0.0801	0.2983	19.48
	公園・広場		0.0438	0.0038	0.0476	3.11
	その他(緑化法面等)		0.3976	0.0531	0.4507	29.42
	計		1.3508	0.1808	1.5316	100.00
	比率		88.20	11.80	100.00	
林況 図上求積による	樹種	面積(ha)	林齢(年)	樹種	面積(ha)	林齢(年)
	スギ	0.3141	45～46	クロマツ	0.3620	54
	その他広葉樹	0.6747	5～17			
地形	標高：約30m～60m 平均傾斜度：約2%～30% 地形の特徴：南北2つの山に分かれており、丁部は緩やかな傾斜であるが、低部に向かうにつれ傾斜が急になっており、西部および南部は標高25mを低部とする谷筋地形である。					
地質	地質時代：中世代ジュラ紀 基岩名等：砂岩					
周辺地域への影響 及び生活への配慮 等	計画地の南側には田畑が耕作されているが、開発区域の排水は西側の蛇王川へ排水する計画であり、南側には排水しないため、南側田畑の用水への影響はない。 雨水排水について、地区内に降った雨水は速やかに側溝により集水し、雨水管および落差式水路を経て既設の国道45号横断管に接続し、一部水路を改修して蛇王川を経て海へ放流する。汚水排水については、戸建住宅別に合併浄化槽により規定の水質基準以下に浄化処理を行った後、団地内の道路側溝に排水する。 防災対策として、工事中は板柵工、仮排水路、沈砂地、暗渠排水等を設置し地区外への濁流、土砂流出を防止する。施工後の集水面積や法面面積が大きい宅地盤については法肩に防災小堤を設置し、法面への雨水流出を抑制し、雨水による洗掘や侵食を防止する。法面や緑地等の保護工として、植生基材吹付けを行うこととする。					

「地域森林計画を変更する面積」は、開発に係る森林簿面積を基に集計した面積で、「用地面積は図上求積による面積で、一致しない。

「転用後の用途」は、添付図面「土地利用計画図」と整合するよう、宅地、公共用地等、道路、水路、法面、公園・緑地、公共用地等に適宜区分して作成する。

西田・細浦地区 防災集団移転促進事業 土地の形質の変更を行う区域図

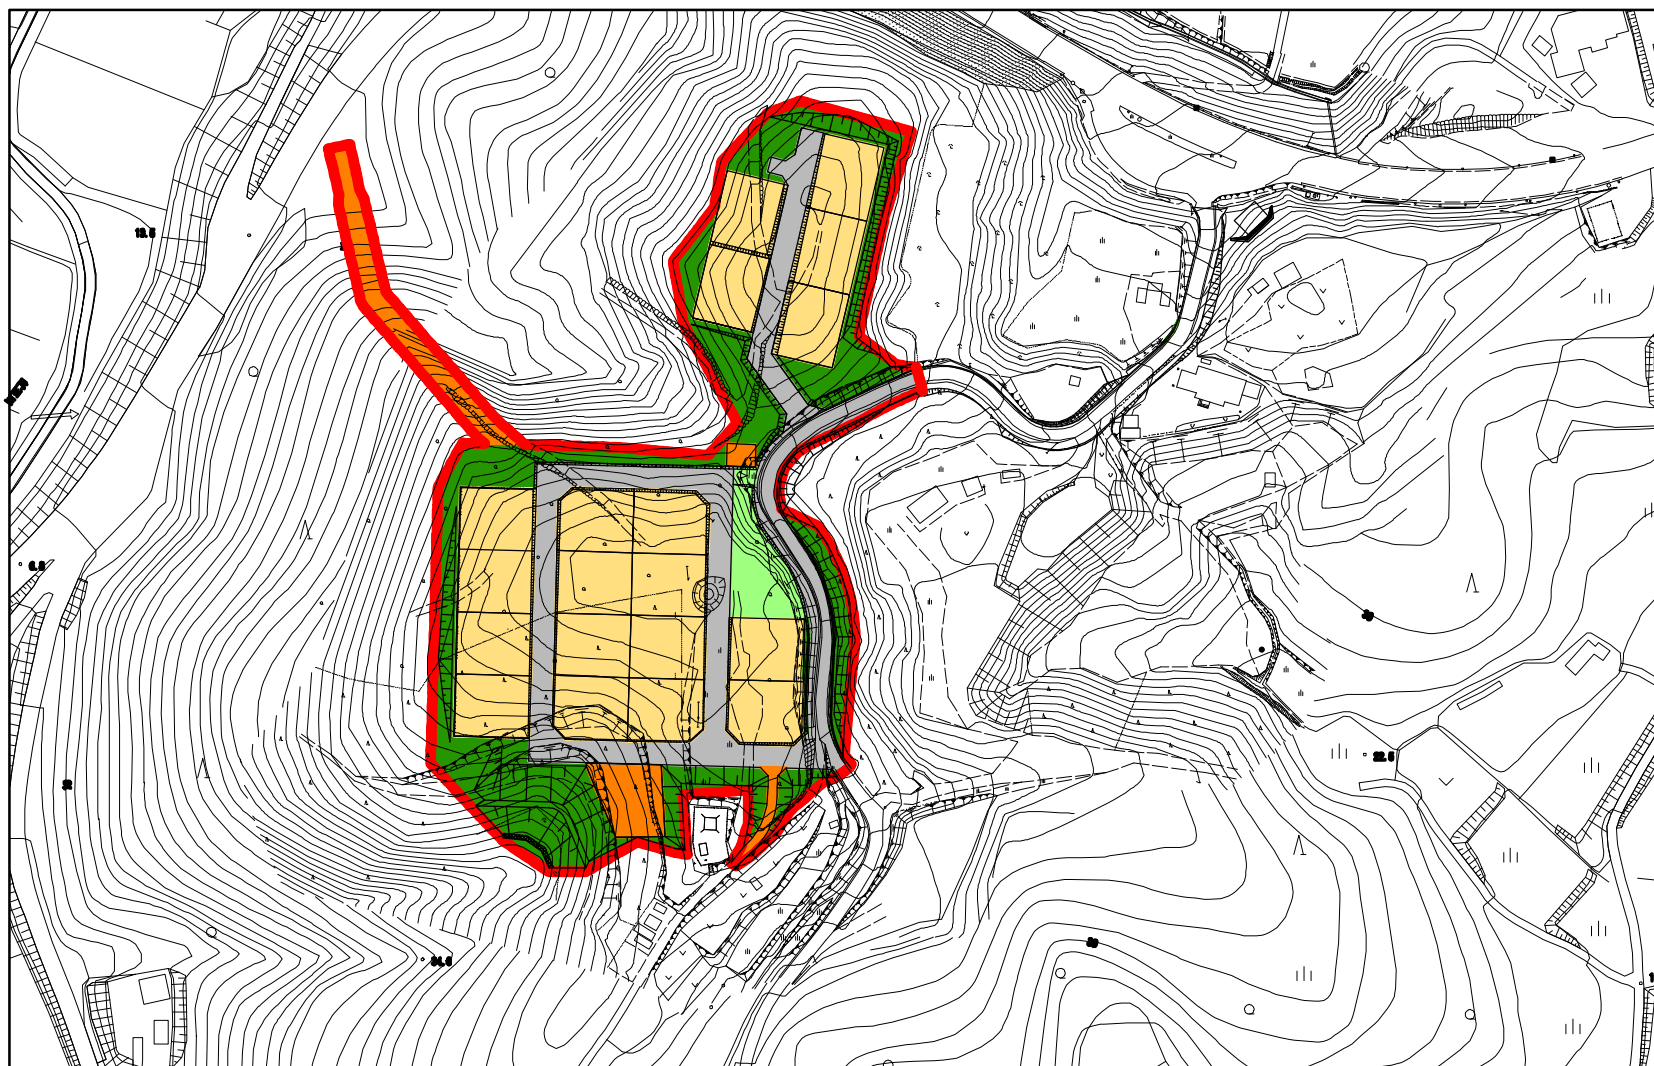

凡例		
記号	項目	備考
	施工地区界	
	一般住宅	
	公益的施設	集会所・水路 防火水槽・通路
	道路	
	公園・広場	
	その他	緑化法面等



S=1:2,000

様式第 5 - 2 法第48条第 1 項第6号関係（地域森林計画区域の変更の協議関係）

森林法第 5 条第 1 項の規定によりたてられた
地域森林計画の対象とする森林の区域の変更に関する事項

（注）森林法の特例措置（地域森林計画区域の変更）を必要とする場合に記載すること。

協議に関する事項

単位 ha

所 在				復興整備事業の 名称及び種類	面 積	備 考
市町村	大字	字	地番			
南三陸町	歌津	田の浦	155-1	田の浦地区 防災集団移転促進事業	1.75ha	事業区域面積： 2.29ha うち対象森林面 積1.75ha
南三陸町	歌津	田の浦	162			
南三陸町	歌津	田の浦	164-1			
南三陸町	歌津	田の浦	164-2			
南三陸町	歌津	田の浦	180-1			
南三陸町	歌津	田の浦	183-1			
南三陸町	歌津	田の浦	184			
南三陸町	歌津	田の浦	186			
南三陸町	歌津	田の浦	187			
南三陸町	歌津	田の浦	188			
南三陸町	歌津	田の浦	189			
南三陸町	歌津	田の浦	190			
南三陸町	歌津	田の浦	192			
南三陸町	歌津	田の浦	194			
南三陸町	歌津	田の浦	195-1			
南三陸町	歌津	田の浦	198-1			
南三陸町	歌津	田の浦	199			
南三陸町	歌津	長羽	3-2			

注1 地域森林計画区域の変更を要する土地の範囲は、復興整備事業の実施により、森林を他の用途に供する箇所又は他の用途の土地を森林とする箇所とする。

注2 所在欄は復興整備事業の実施区域ごとに地域森林計画区域の変更を行う箇所の所在を記載する。

注3 復興整備事業の名称及び種類欄には実施する復興整備事業の名称及び種類を記載する。


注4 面積欄には、事業区域のうち、地域森林計画区域の変更を行う面積を記載する。なお、面積は、小数第 2 位まで記載し、第 3 位以下を四捨五入すること。

注5 備考欄には、事業区域のうち地域森林計画の対象とする森林の面積などその他必要な事項を記載する。

添付書類

- 復興整備事業の名称及び種類を明示した実施区域及び地域森林計画区域の変更を要する土地の区域を記載した森林計画図
- 土地の形質の変更を行う区域、施設又は工作物の種類ごとの位置が記載された図面（森林を他の用途に供する場合に限る。）
- 復興整備事業に関する事項が記載された書面

田の浦地区 防災集団移転促進事業 実施区域等を明示した森林計画図

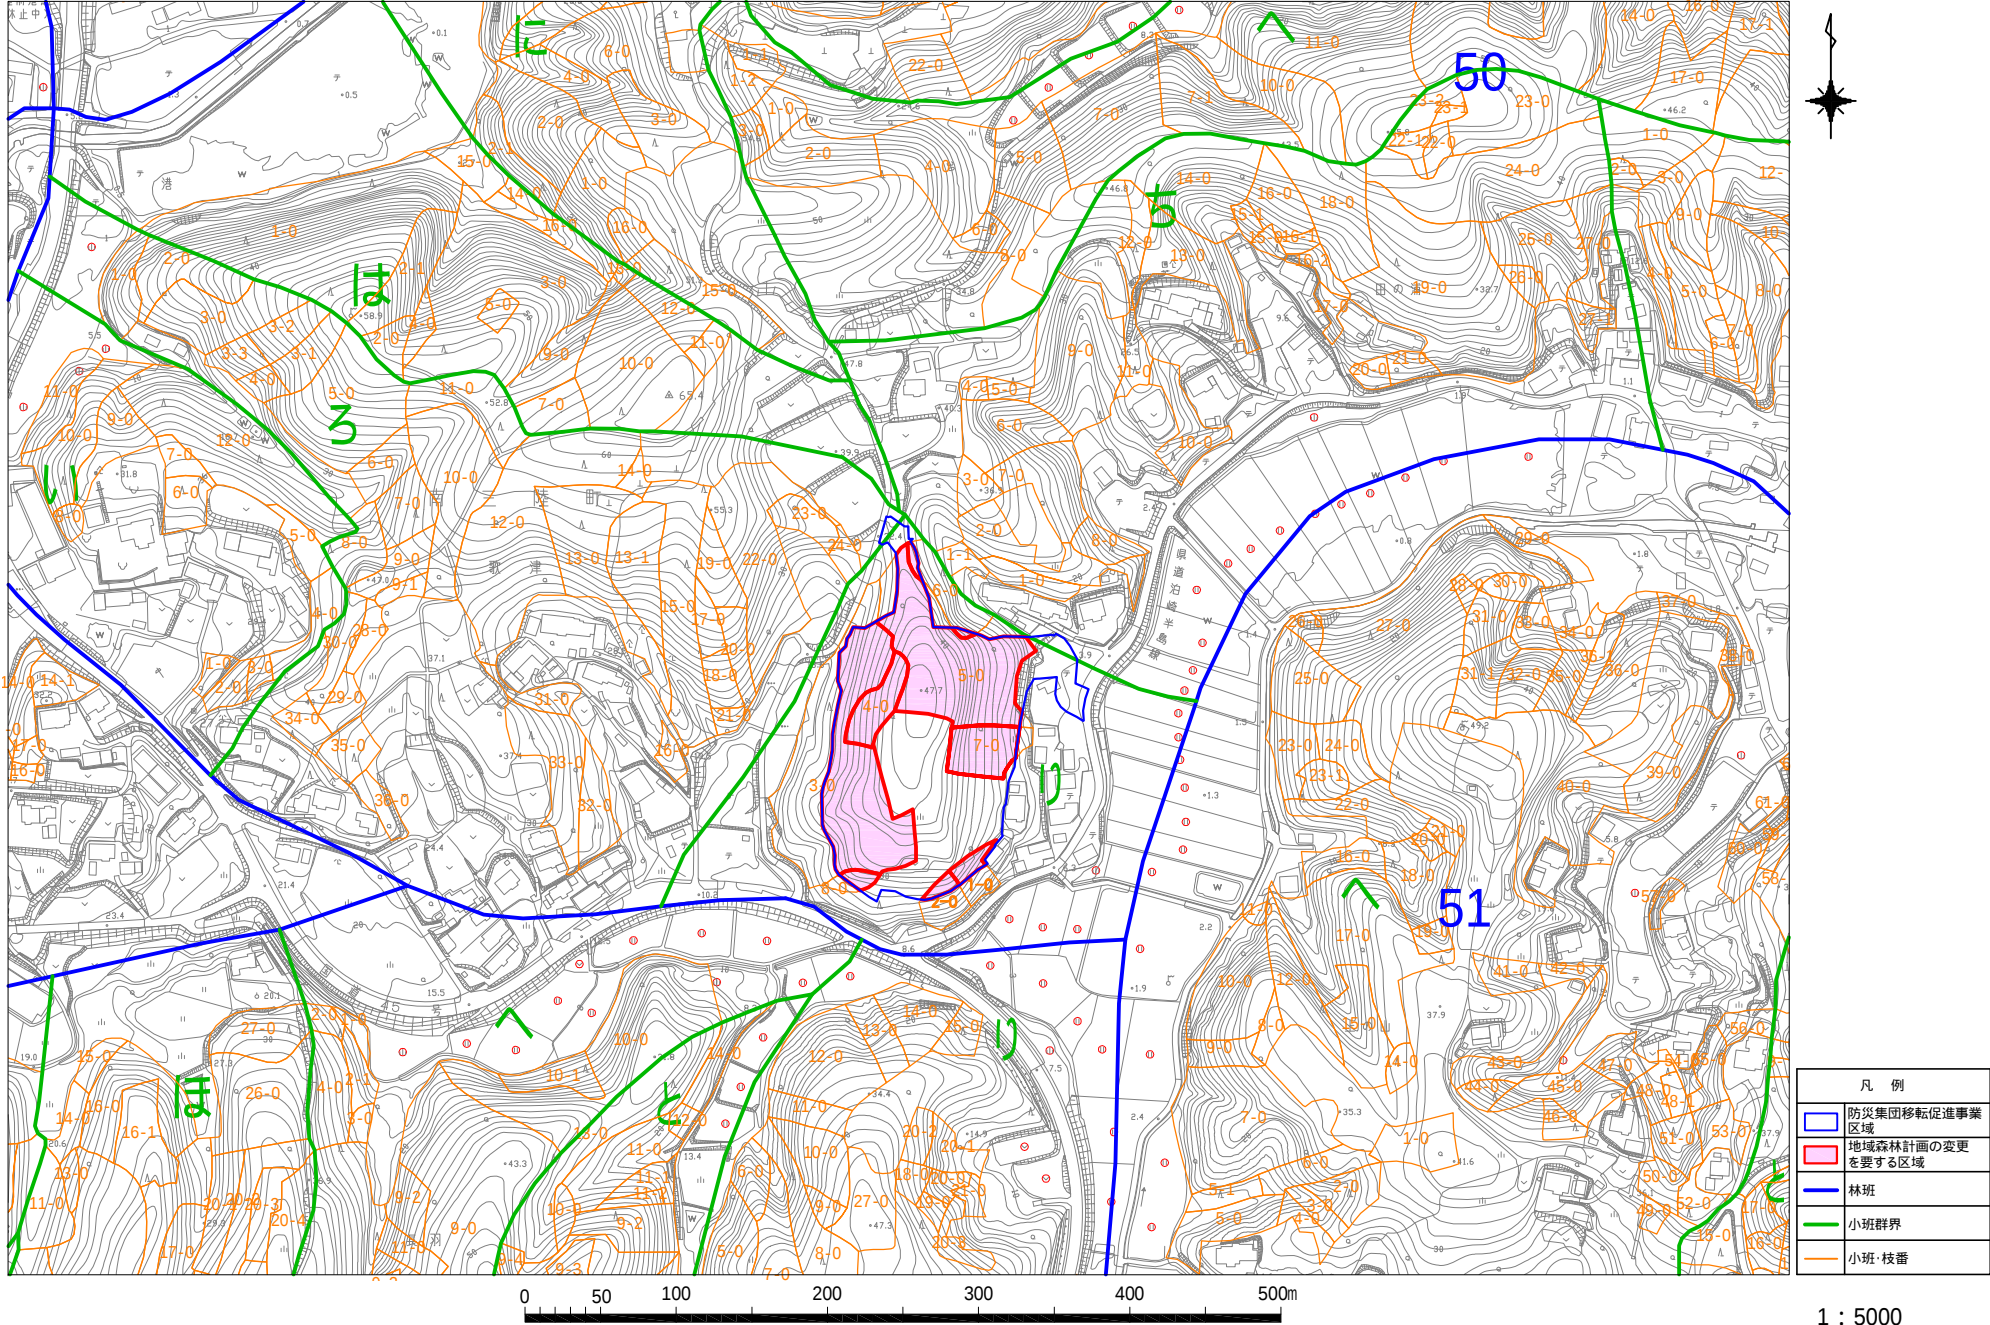

様式第 5 - 2 添付書類（復興整備事業に関する事項が記載された書面）

事業概要

事業名称	田の浦地区 防災集団移転促進事業					
事業目的	東北地方太平洋沖地震による被災地区の移転先として、住宅用地や公益施設用地を整備し、安全で快適な高台住宅団地の形成を図ることを目的とする。					
事業期間	平成 24 年度～平成 27 年度					
面積 (ha)	事業区域面積 図上求積による		2.2864ha			
	地域森林計画区域を 変更する面積 森林簿による		1.75ha			
用地面積 (ha) 図上求積による	用地の現況 転用後の用途		地域森林計画 対象民有林	その他	計	比率
	一般住宅		0.5366	0.2884	0.8250	36.08
	公益施設		0.0103	0.0541	0.0644	2.82
	道路 (法面を含む)		0.7137	0.4358	1.1495	50.28
	緑地		0.1183	0.0270	0.1453	6.35
	その他 (緑化法面等)		0.0847	0.0175	0.1022	4.47
	計		1.4636	0.8228	2.2864	100.00
	比率		64.01	35.99	100.00	
林況 図上求積による 林齢は平成 25 年度現在	樹種	面積 (ha)	林齢 (年)	樹種	面積 (ha)	林齢 (年)
	スギ	0.7278	50～79	その他広葉樹	0.7358	51～63
地形	標高: 約 5m～45m 平均傾斜度: 約 2%～20% 地形の特徴: 全体的に緩やかな傾斜の小丘陵地であり、標高 45m 付近を頂部とし、東西に伸長する尾根状山塊である。					
地質	地質時代: 中世代三畳紀 基岩名等: 粘板岩					
周辺地域への影響及び生活への配慮等	計画地に隣接して東側、南側には田畑が耕作されているが、用水は田の浦川からのポンプ利水となっており、当該施設に触れないよう計画し、営農に支障を生じないよう徹底する。 雨水排水について、地区内に降った雨水は周辺土地利用に影響を与えないよう速やかに側溝により排水させるため、地区外の排水路整備（現況水路の一部改修と新設）を行い海へ放流する。汚水排水については、戸建住宅別に合併浄化槽により規定の水質基準以下に浄化処理を行った後、団地内の道路側溝に排水する。 防災対策として、工事中は板柵工、仮排水路、沈砂池、暗渠排水等を設置し地区外への濁流、土砂流出を防止する。施工後の集水面積や法面面積が大きい宅地盤については法肩に防災小堤を設置し、法面への雨水流出を抑制し、雨水による洗掘や侵食を防止する。道路法面においても、植生基材吹付け等で法面の保護工を行うとともに、小段側溝、縦排水溝、集水マスを設置する。					

「地域森林計画を変更する面積」は、開発に係る森林簿面積を基に集計した面積で、「用地面積」は図上求積による面積で、一致しない。

「転用後の用途」は、添付図面「土地利用計画図」と整合するよう、宅地、公共用地等、道路、水路、法面、公園・緑地、公共用地等に適宜区分して作成する。

田の浦地区 防災集団移転促進事業 土地の形質の変更を行う区域図

