


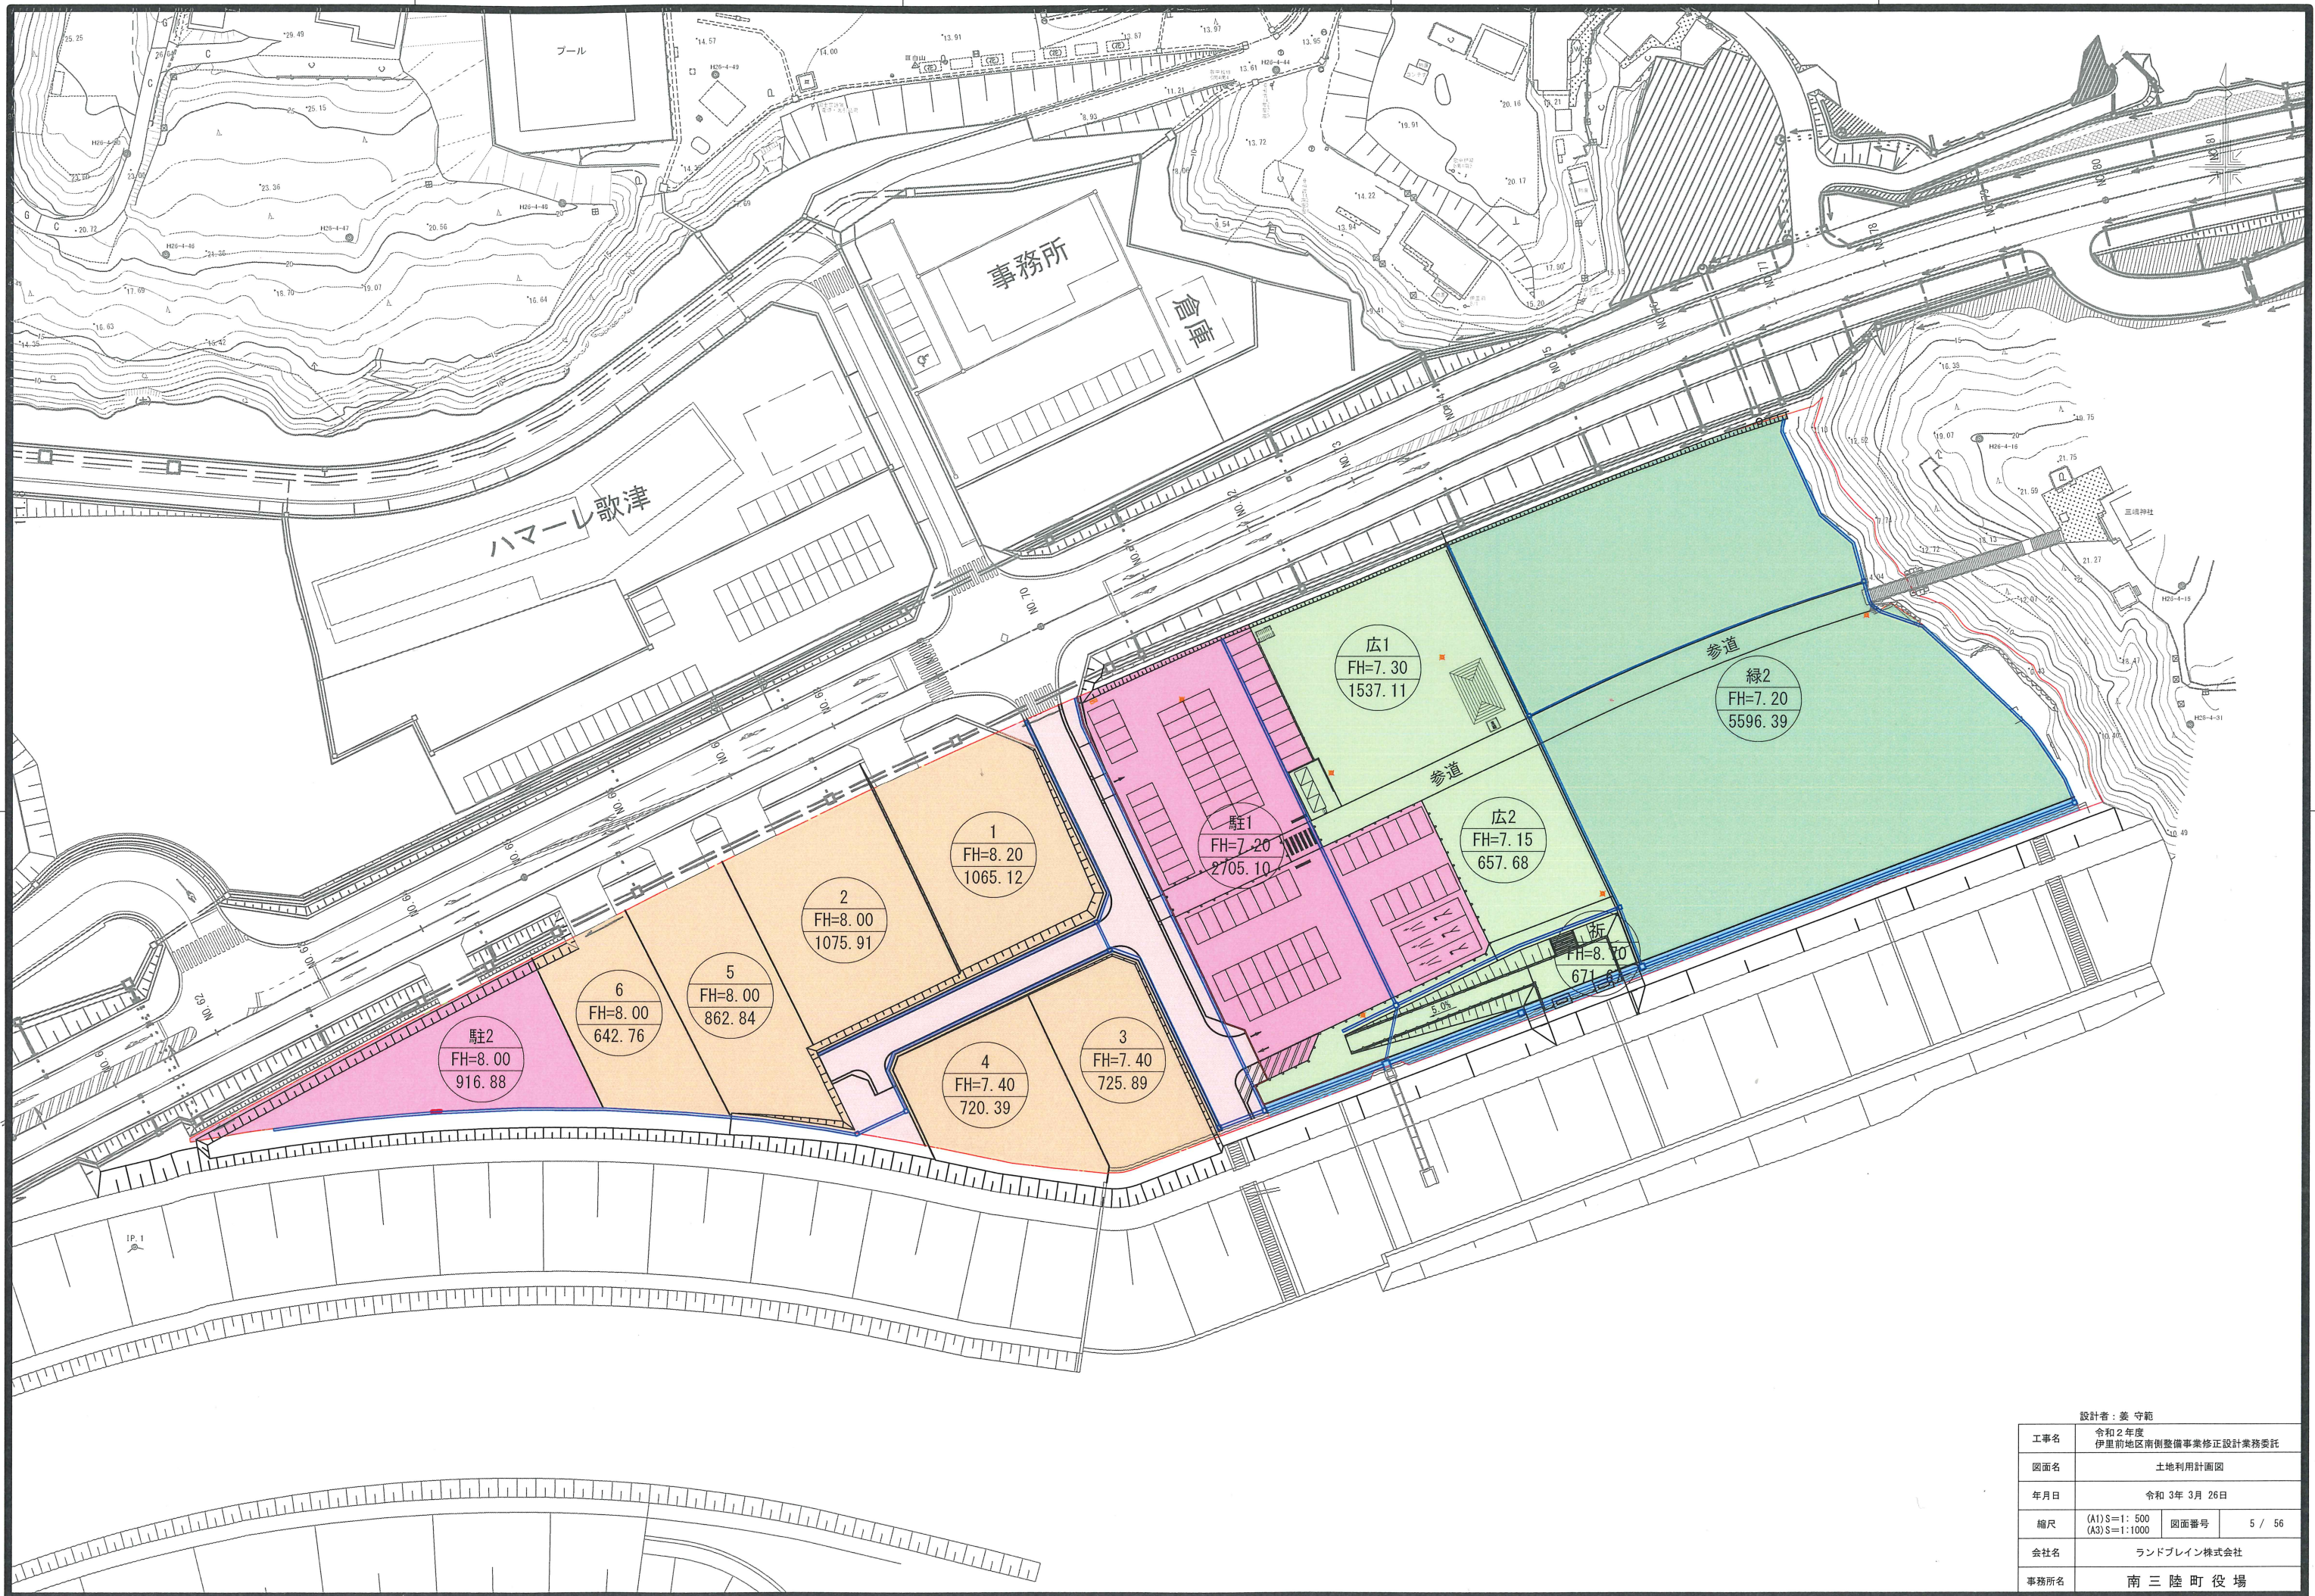

設計者: 美 守 範			
工事名	令和2年度 伊里前地区南側整備事業修正設計業務委託		
図面名	土地利用計画図		
年月日	令和 3年 3月 26日		
縮尺	(A1)S=1: 500 (A3)S=1: 1000	図面番号	5 / 56
会社名	ランドブレイン株式会社		
事務所名	南三陸町役場		